

Planta Campamentil  
**LAGUNA LA VERDE**

ESCALA TERRITORIAL



ESC: 1/2000

PLANTA CONJUNTO


ESC: 1/250

PANEL 01



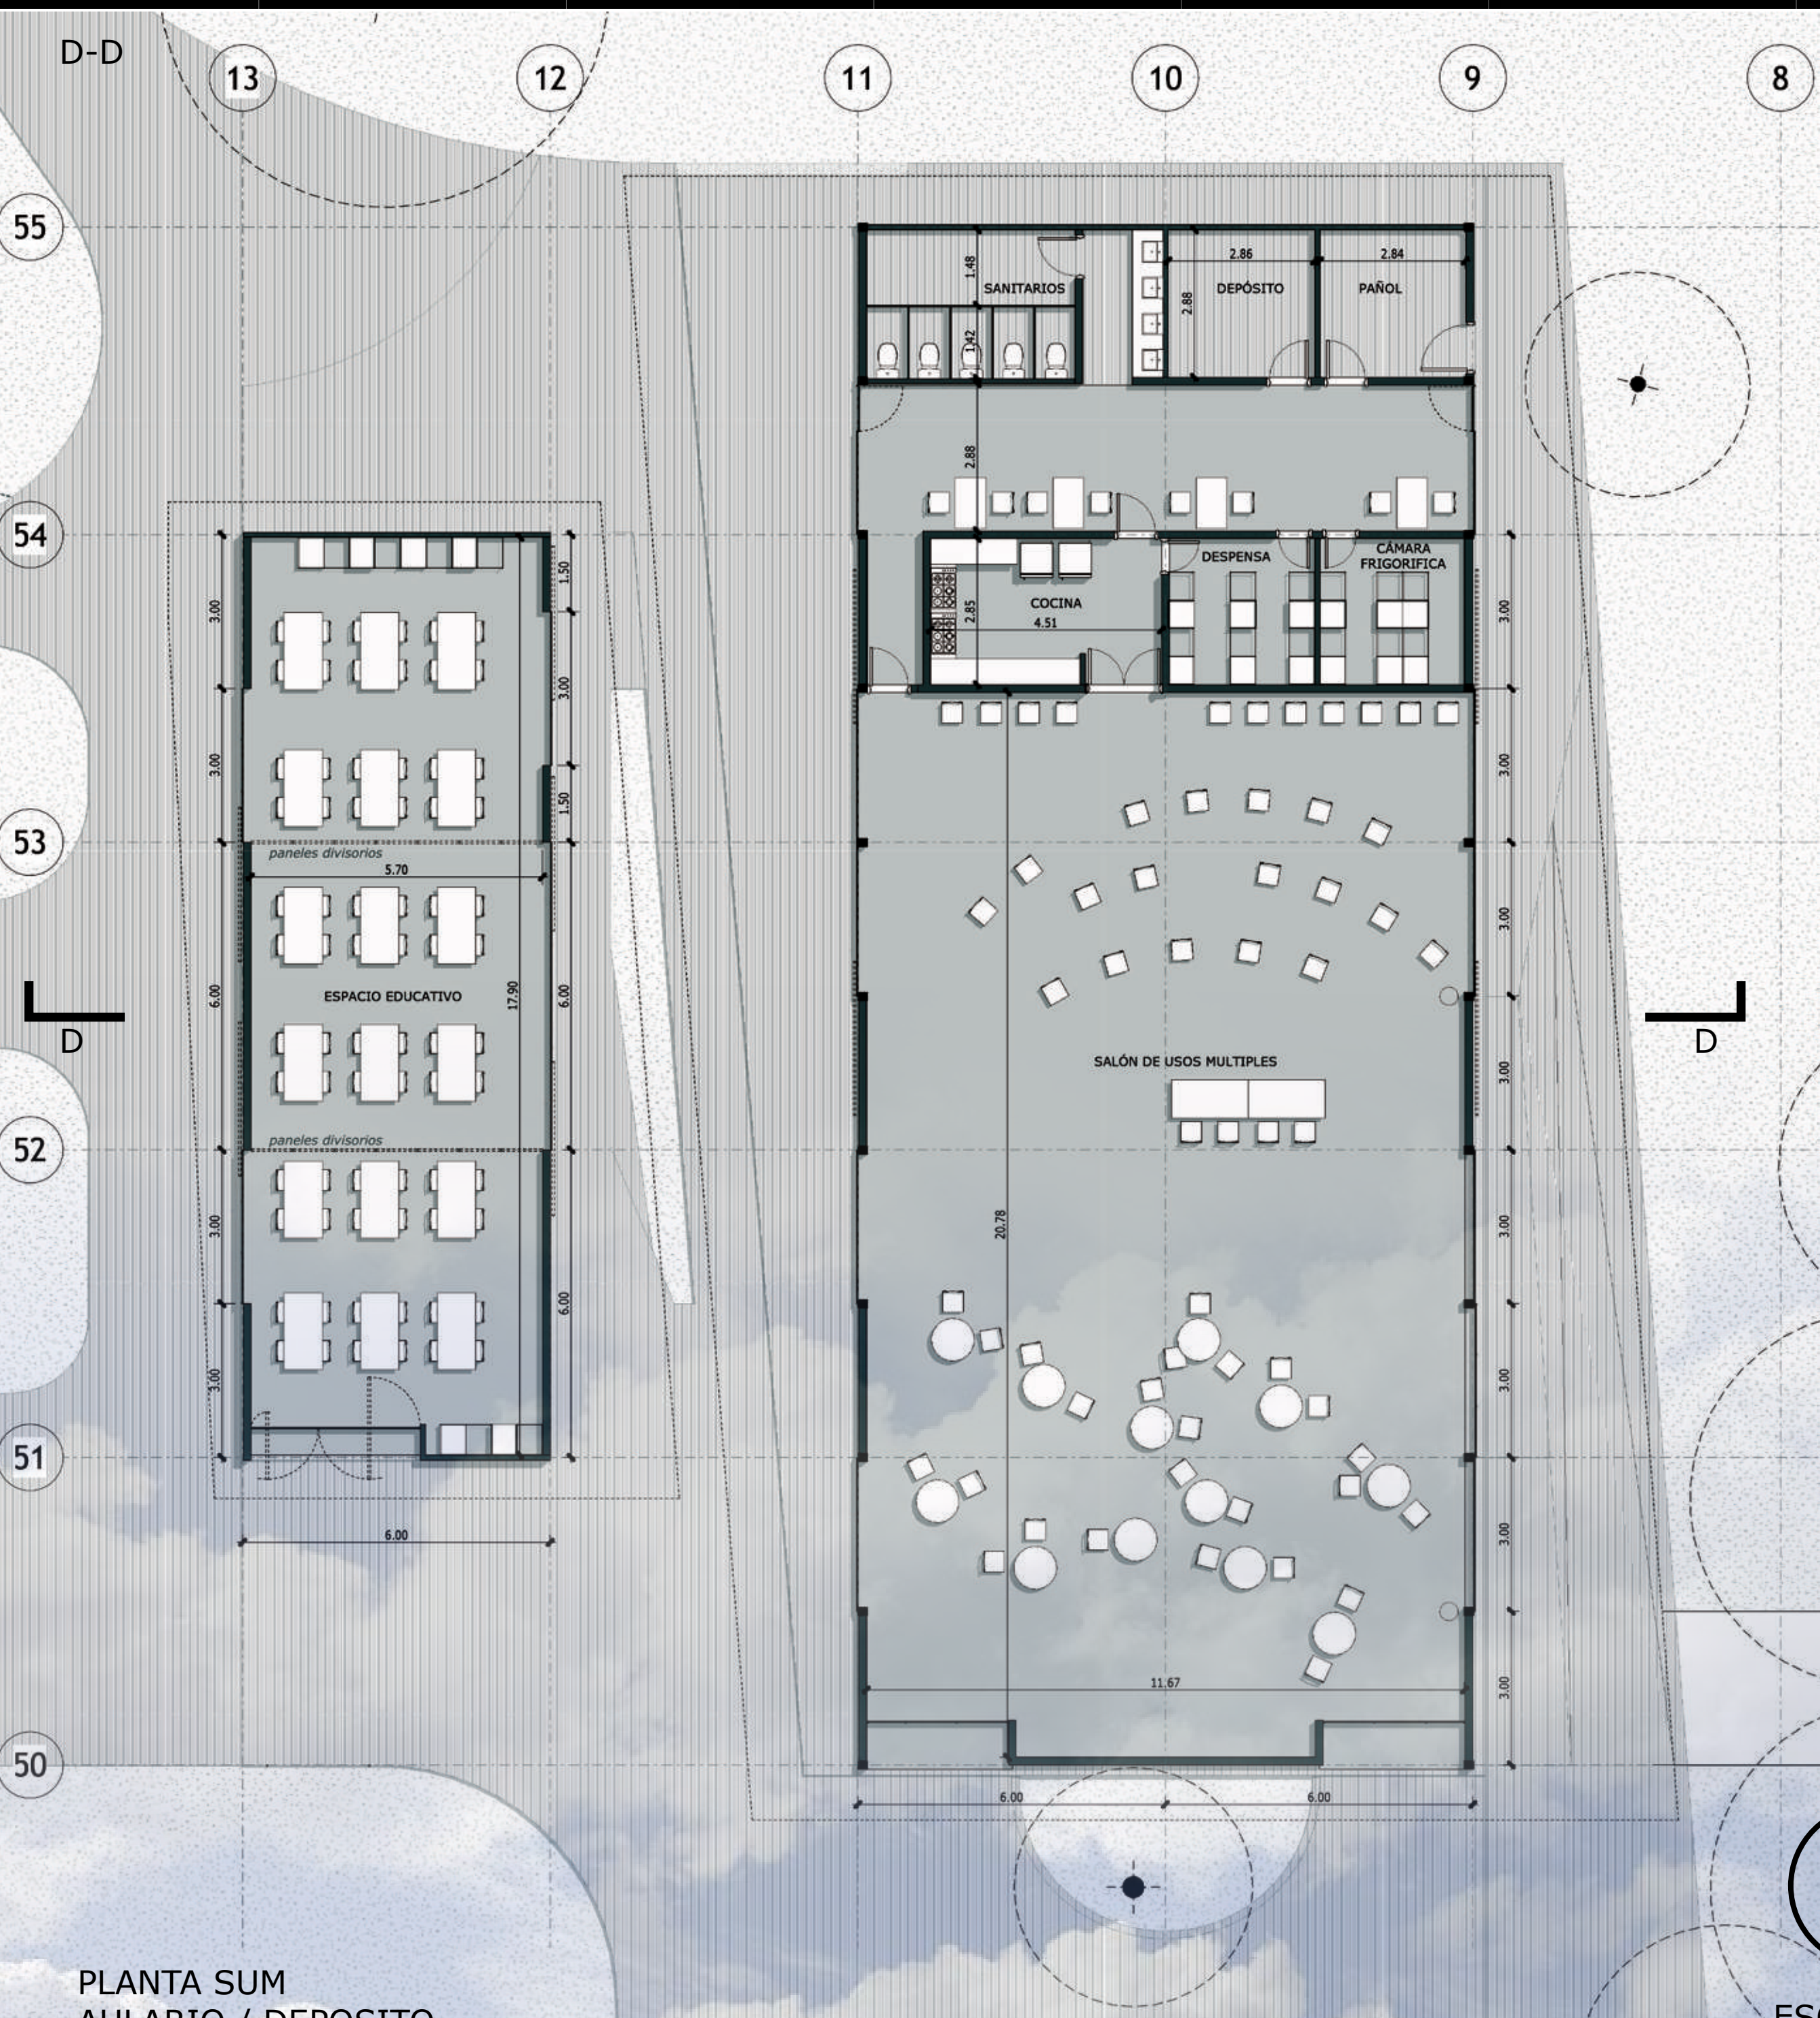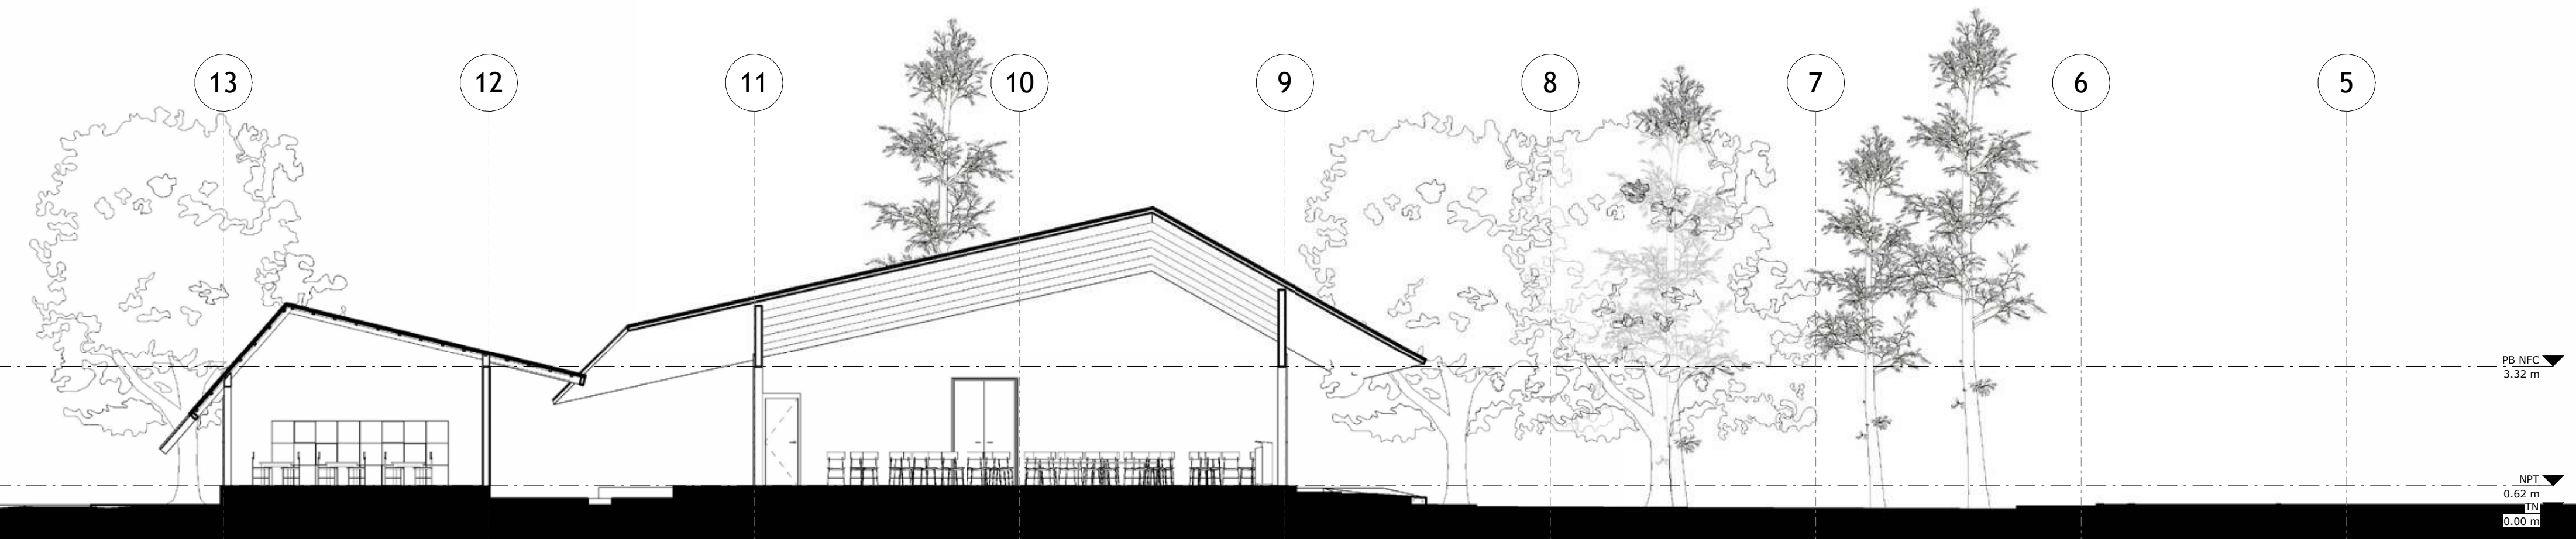

PLANTA SUM  
AULARIO / DEPOSITO


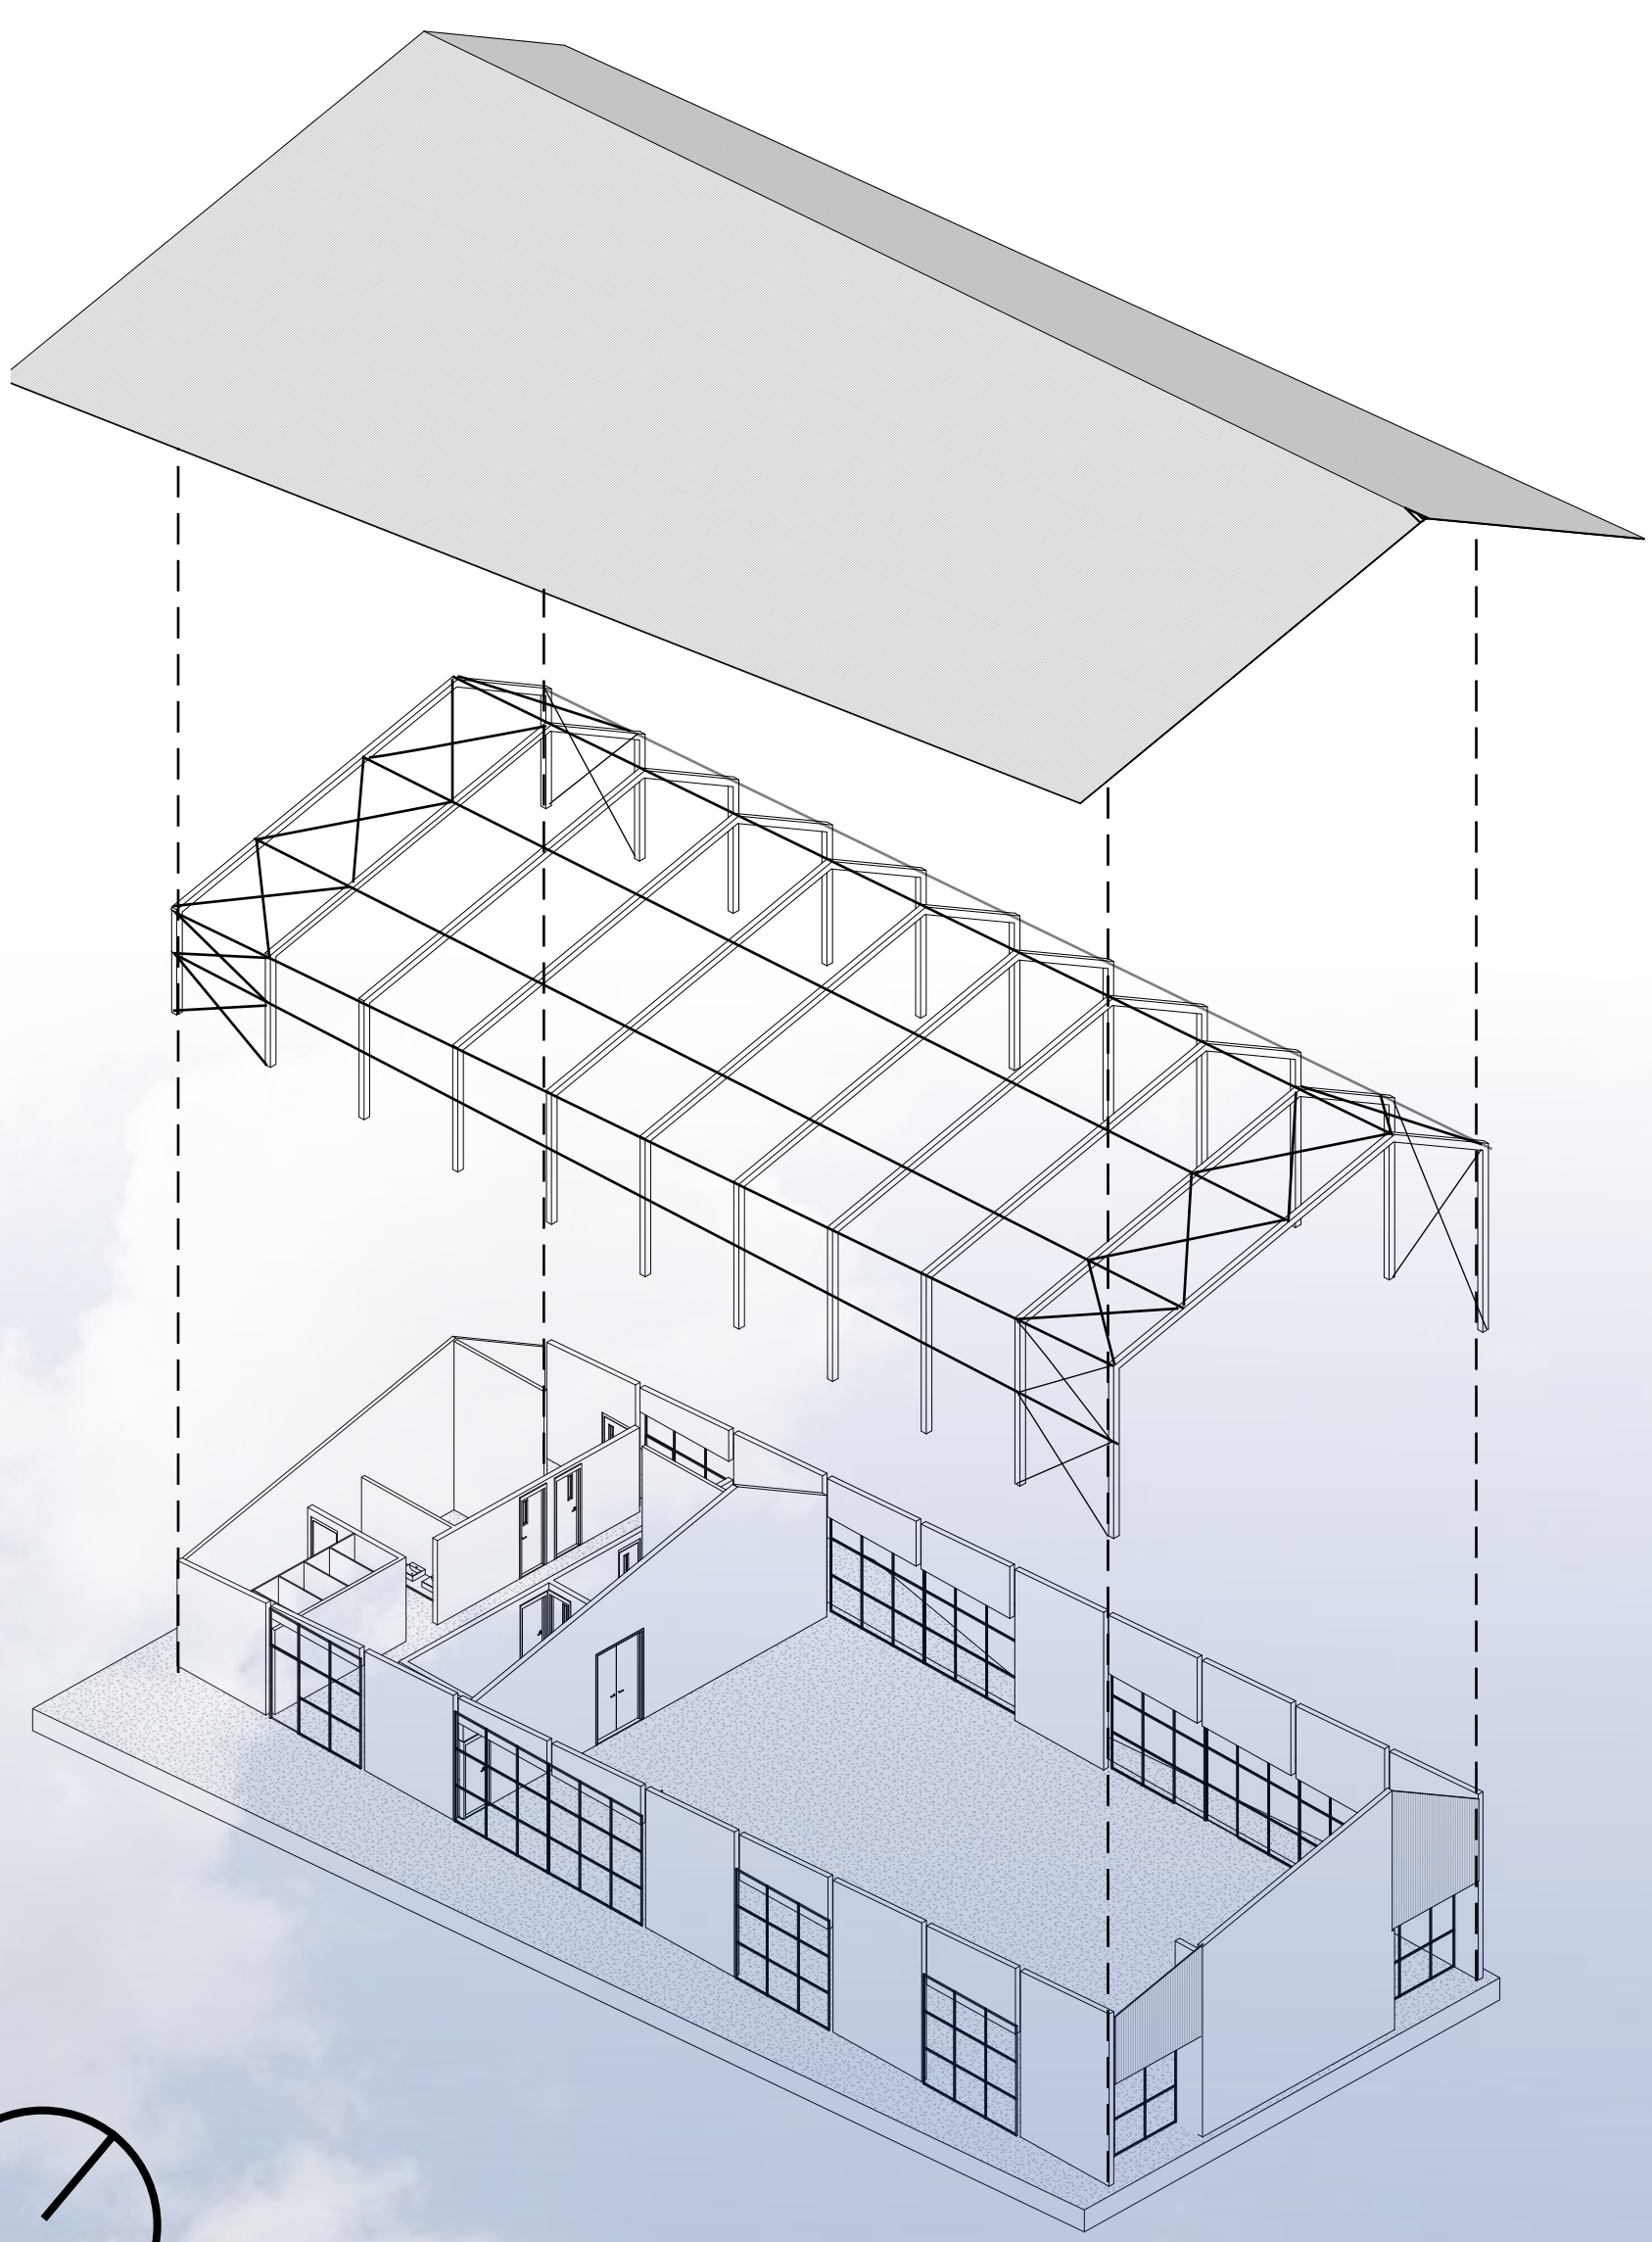


AXO ESTRUCTURA SUM





PANEL 02



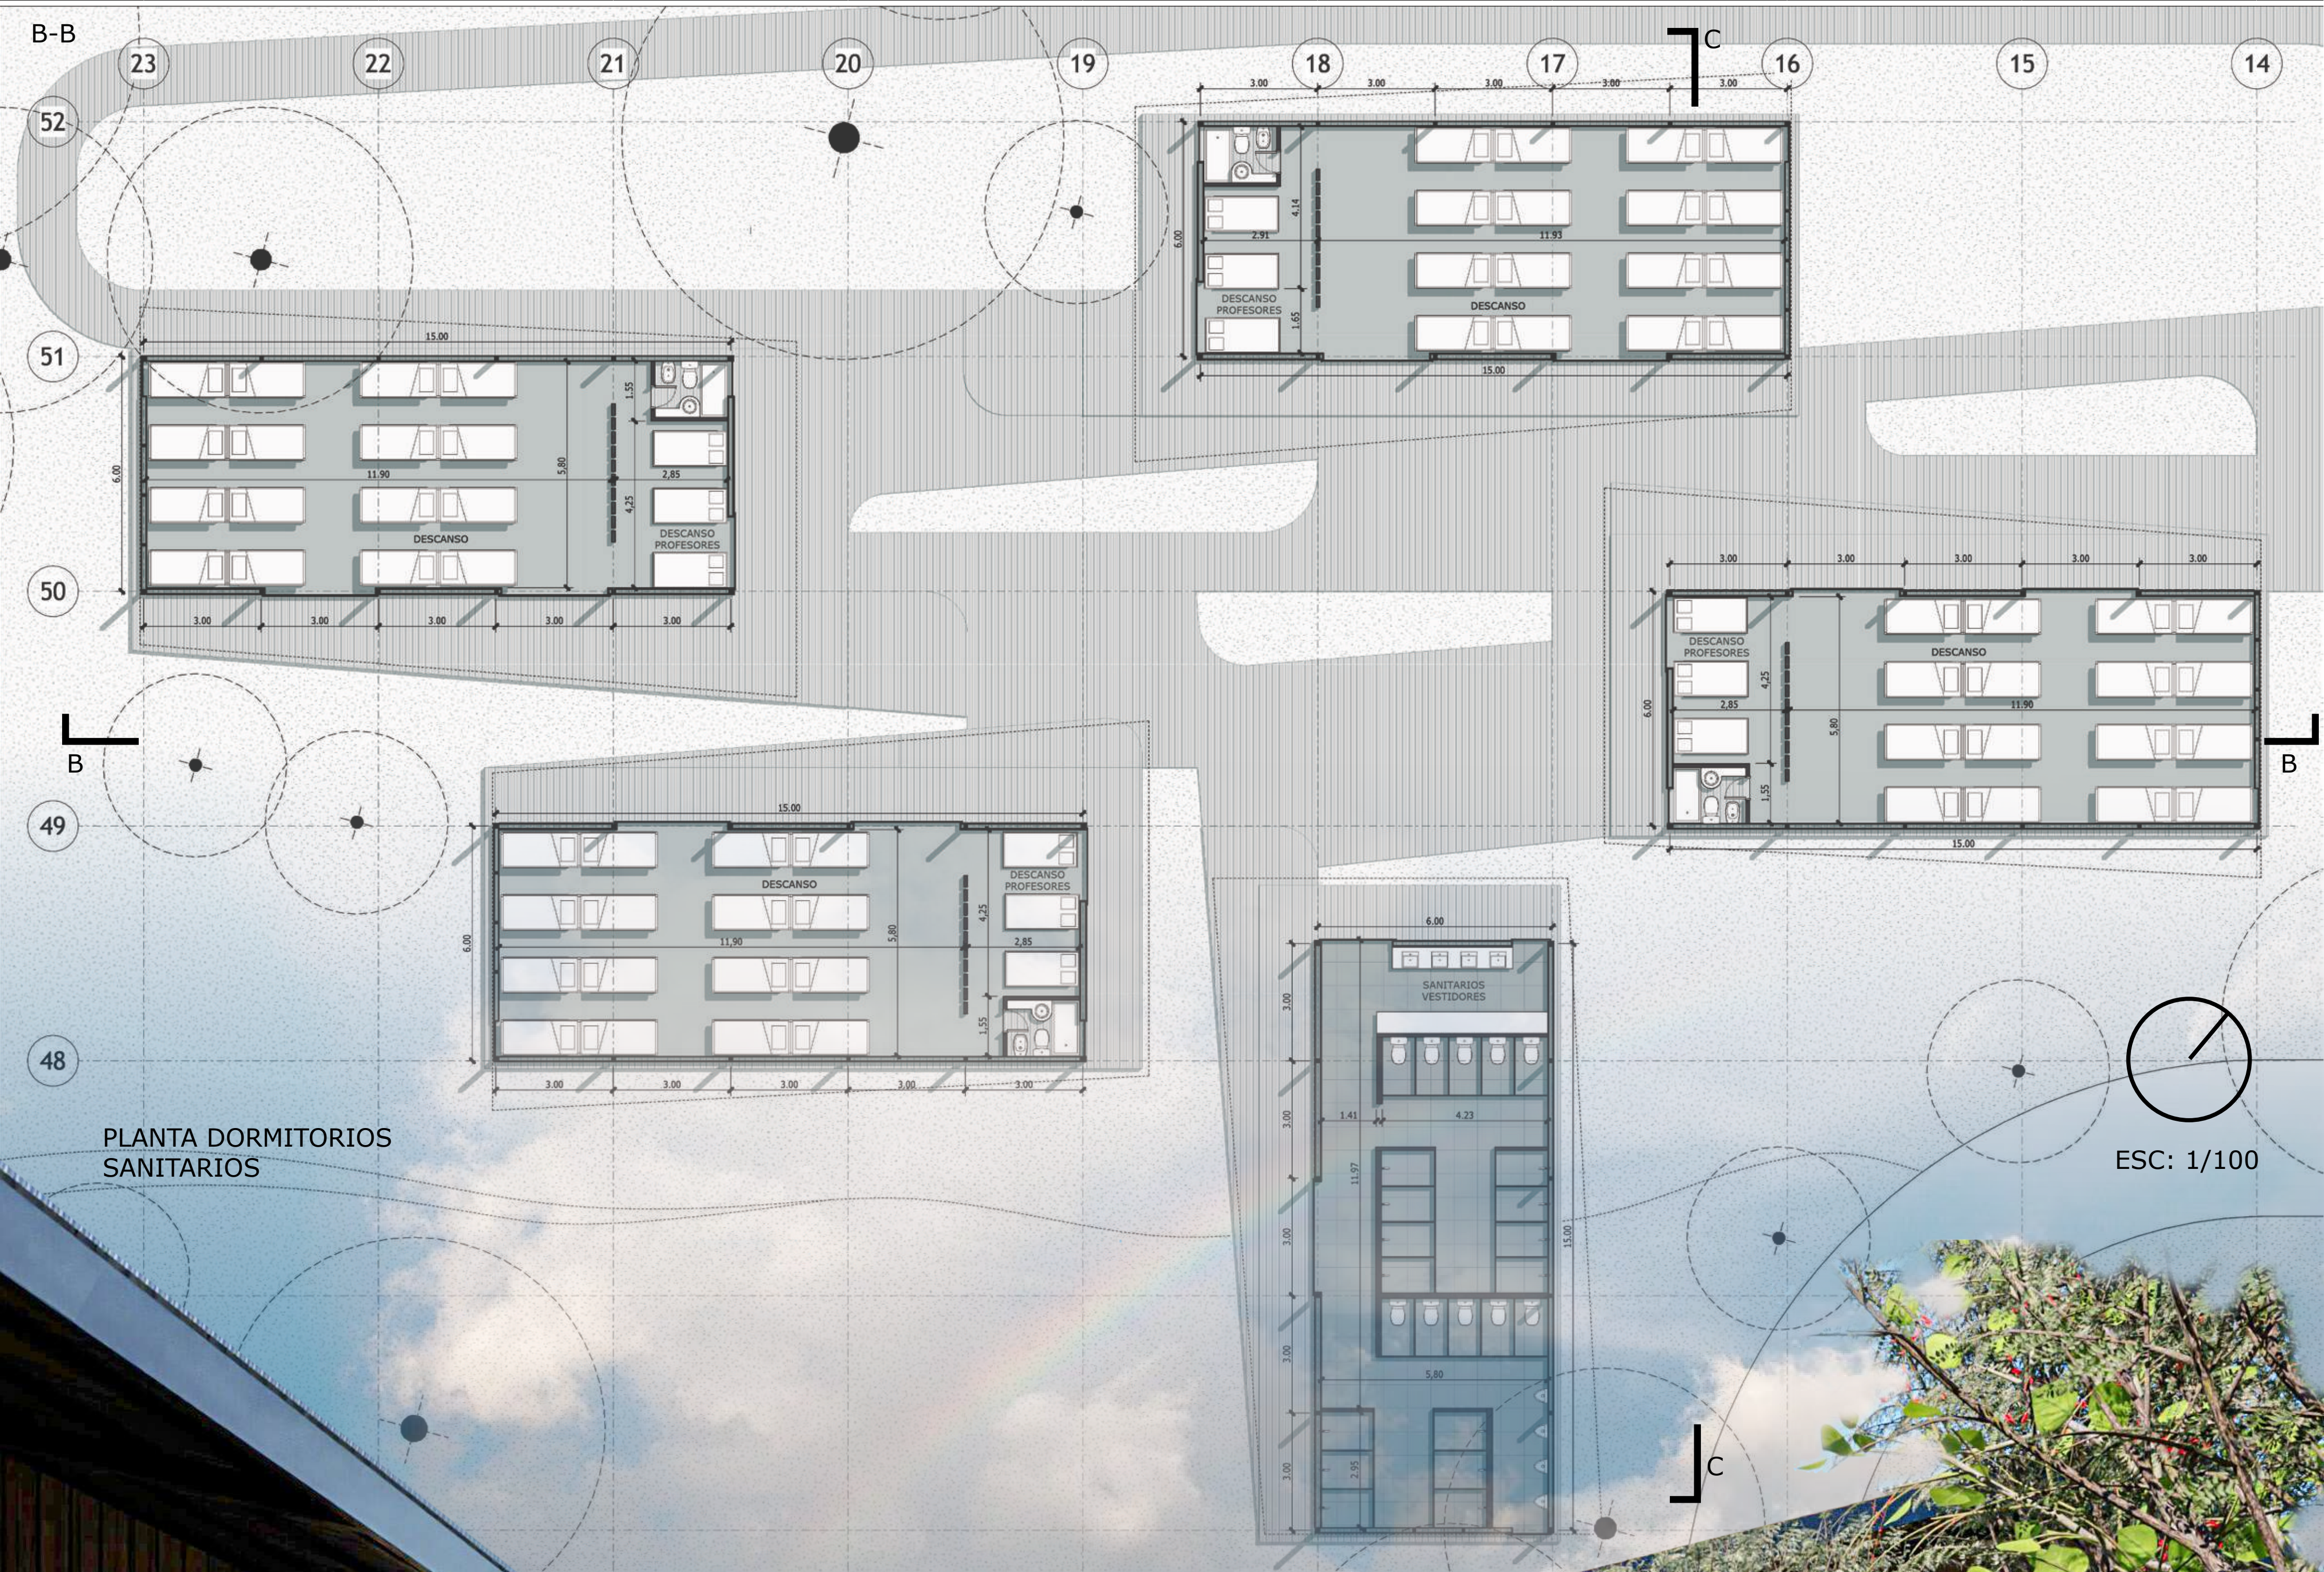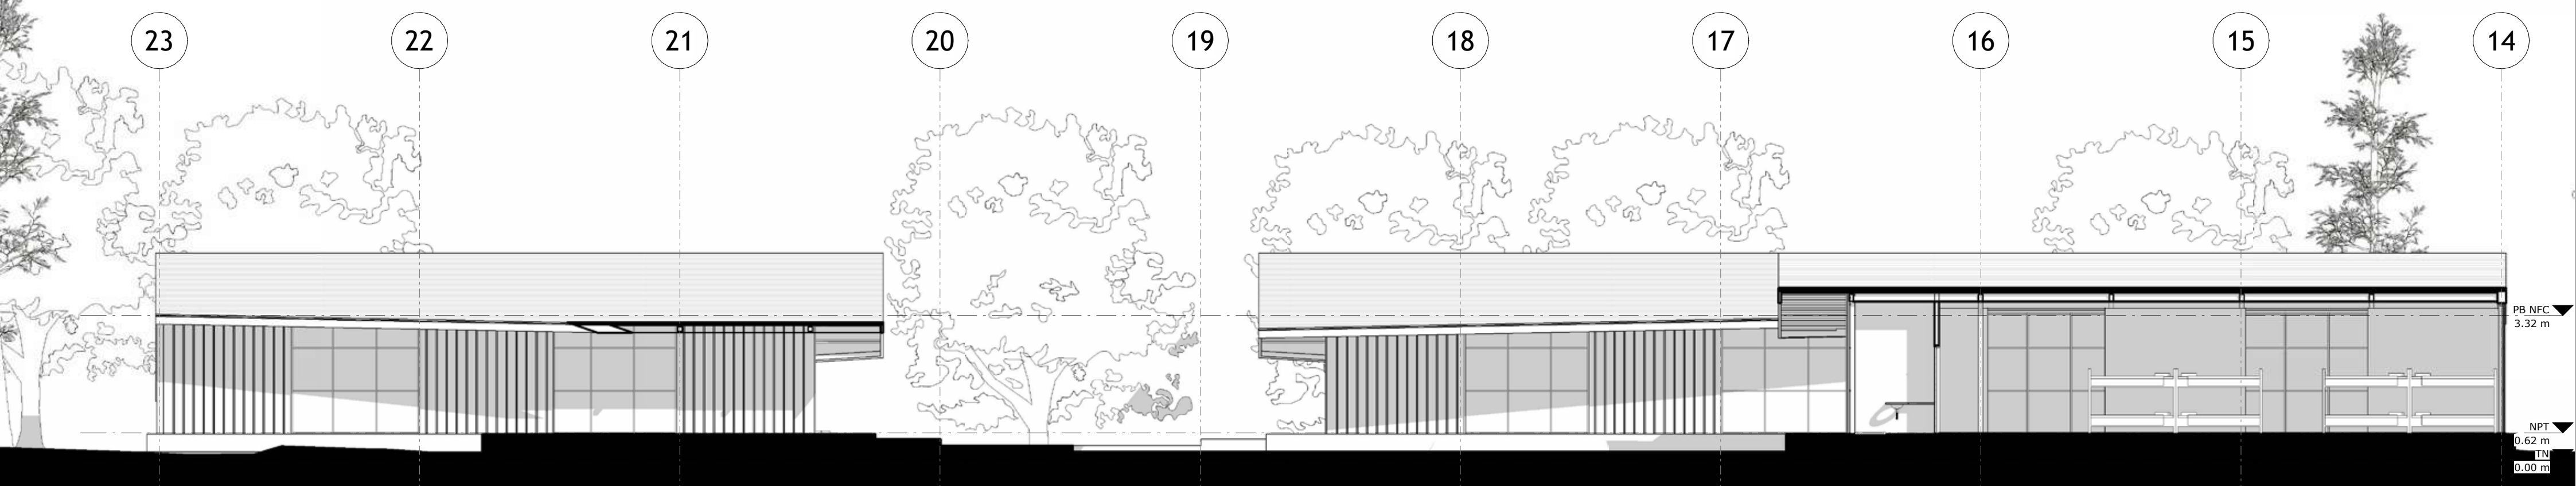




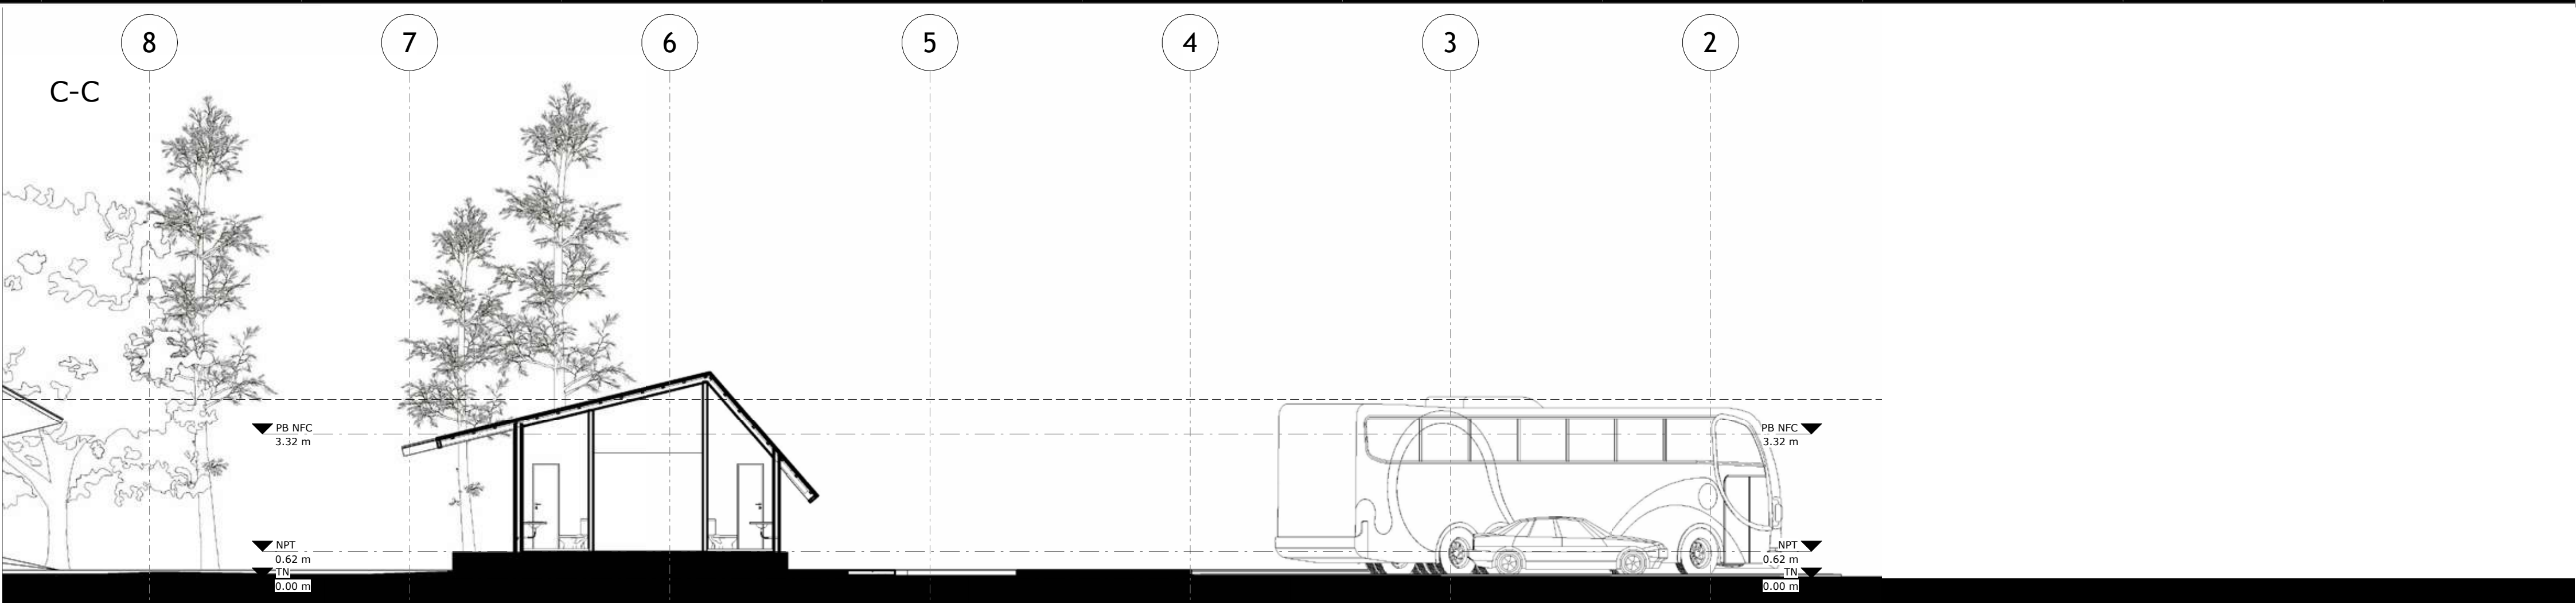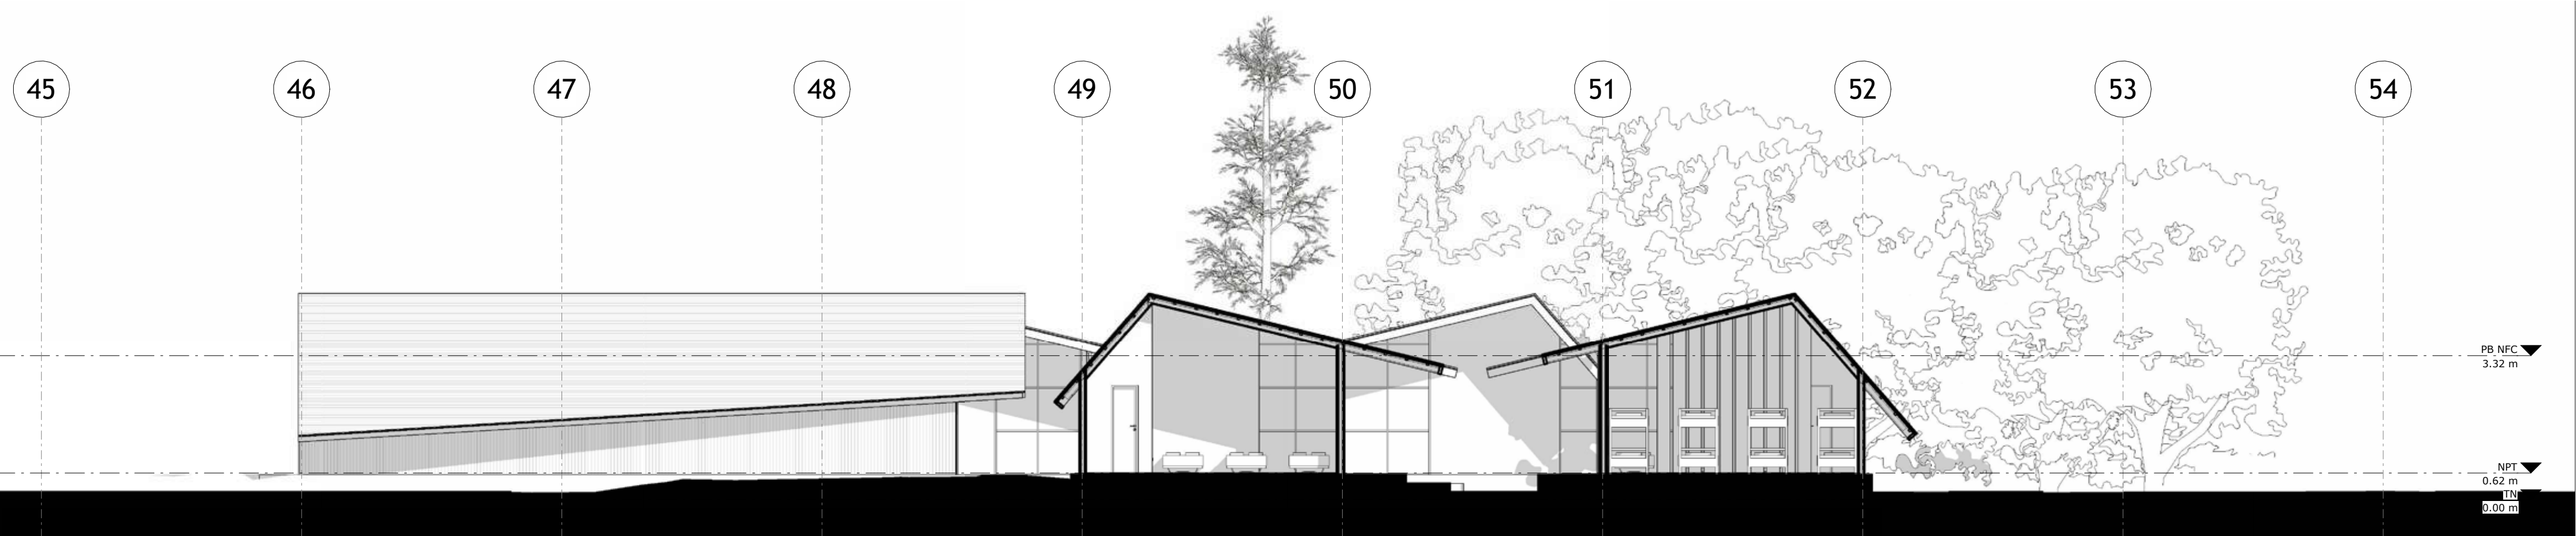





- PANELES SOLARES
- DESAGUES
- HUMEDAL
- CIRCULACION VEHICULAR

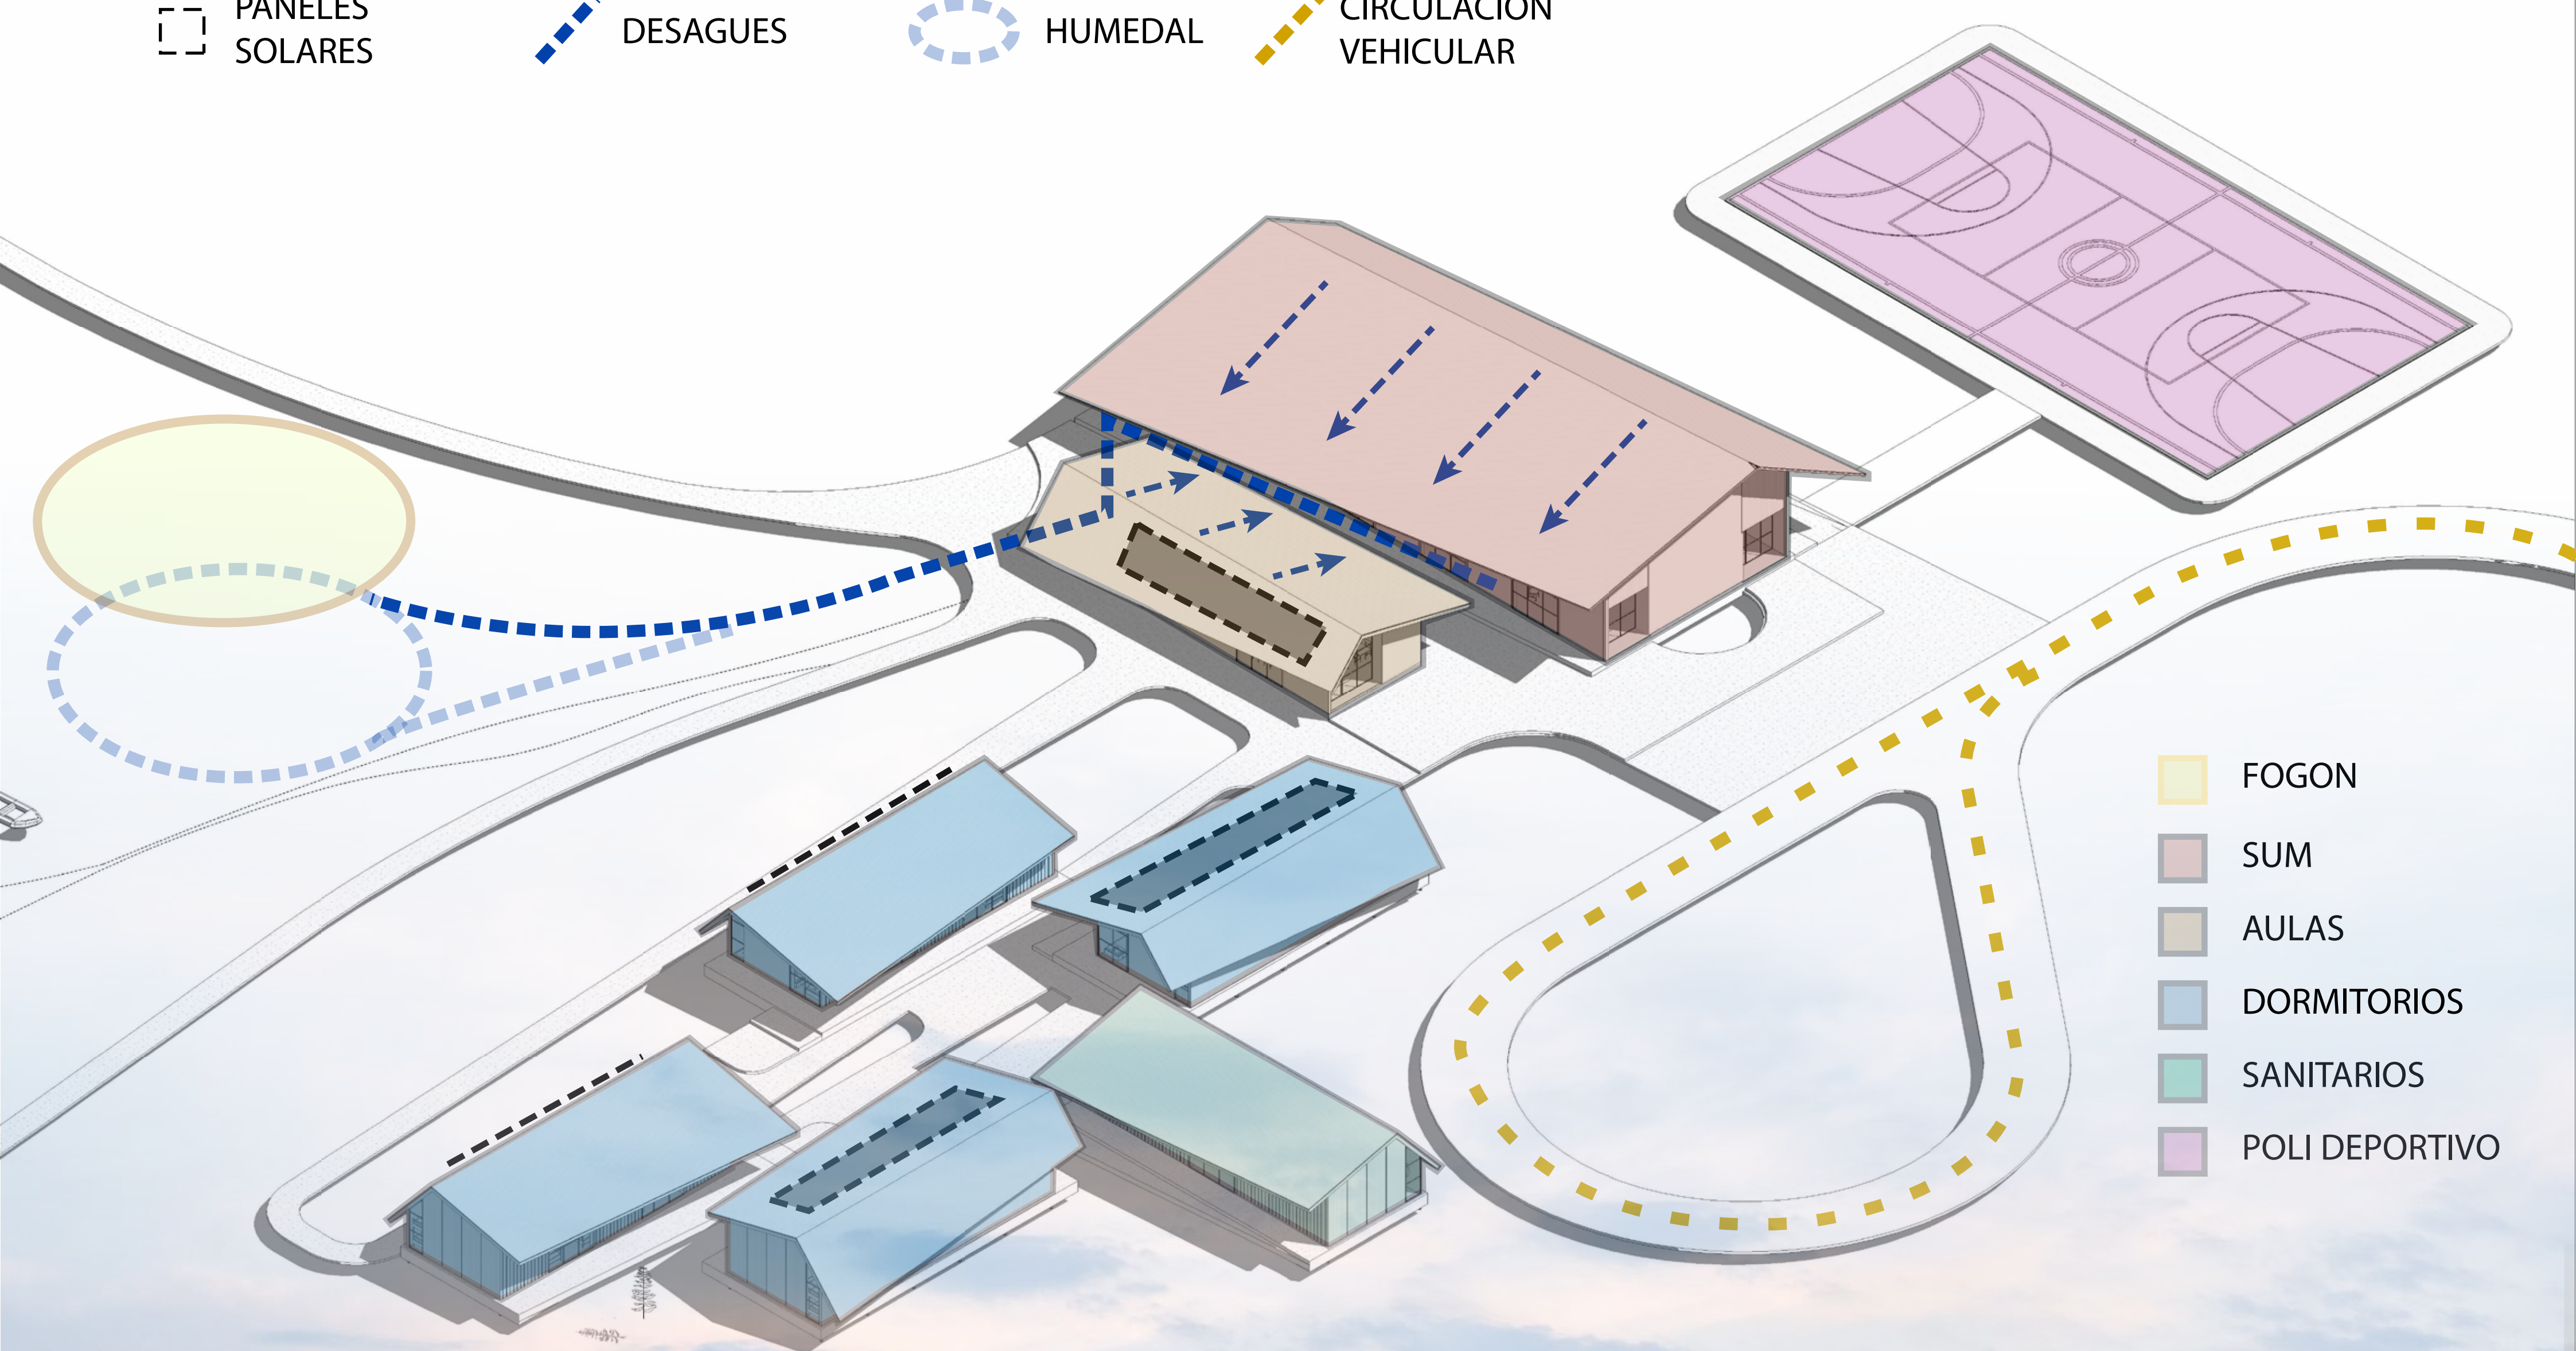

- FOGON
- SUM
- AULAS
- DORMITORIOS
- SANITARIOS
- POLI DEPORTIVO

ESTRATEGIAS DE INSTALACIONES PASIVAS

