



AGORA

" Habitar esta en el transitar la esencia"

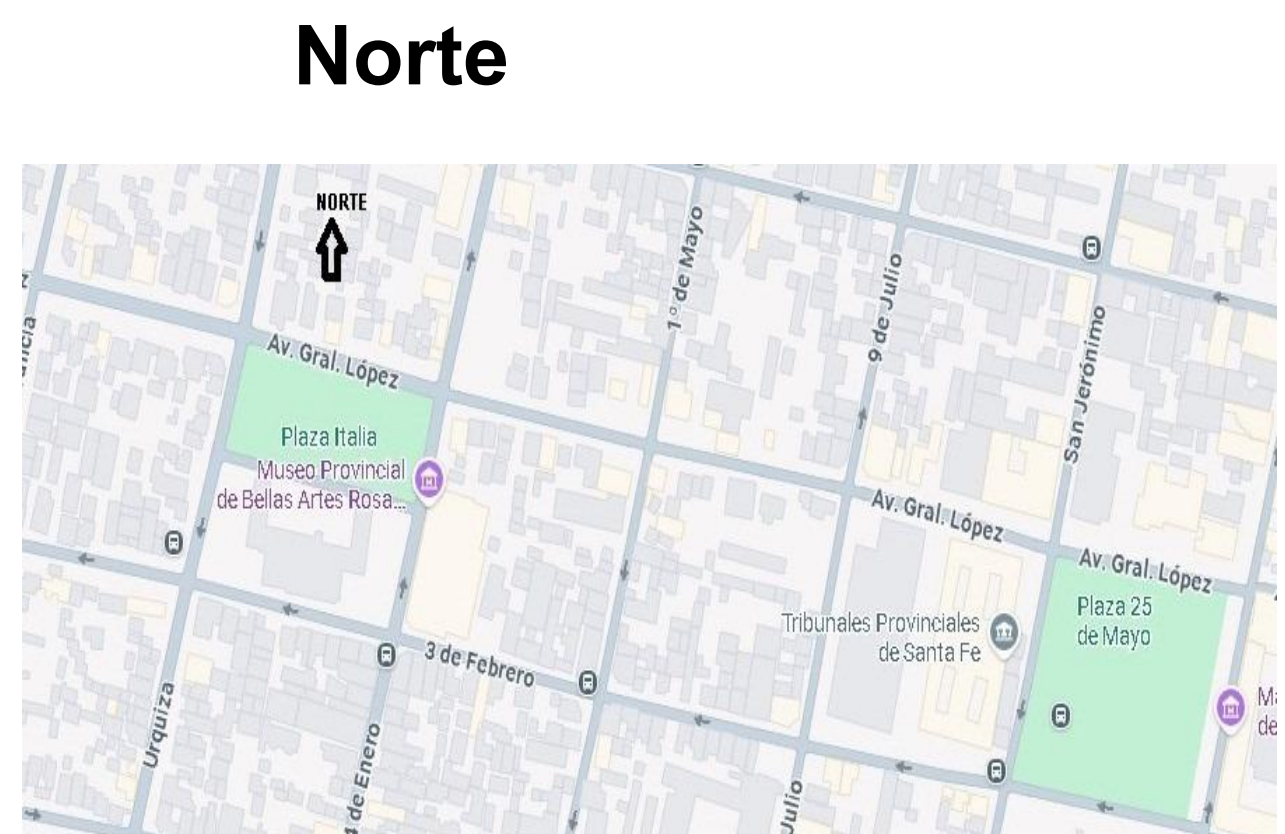

UBICACION

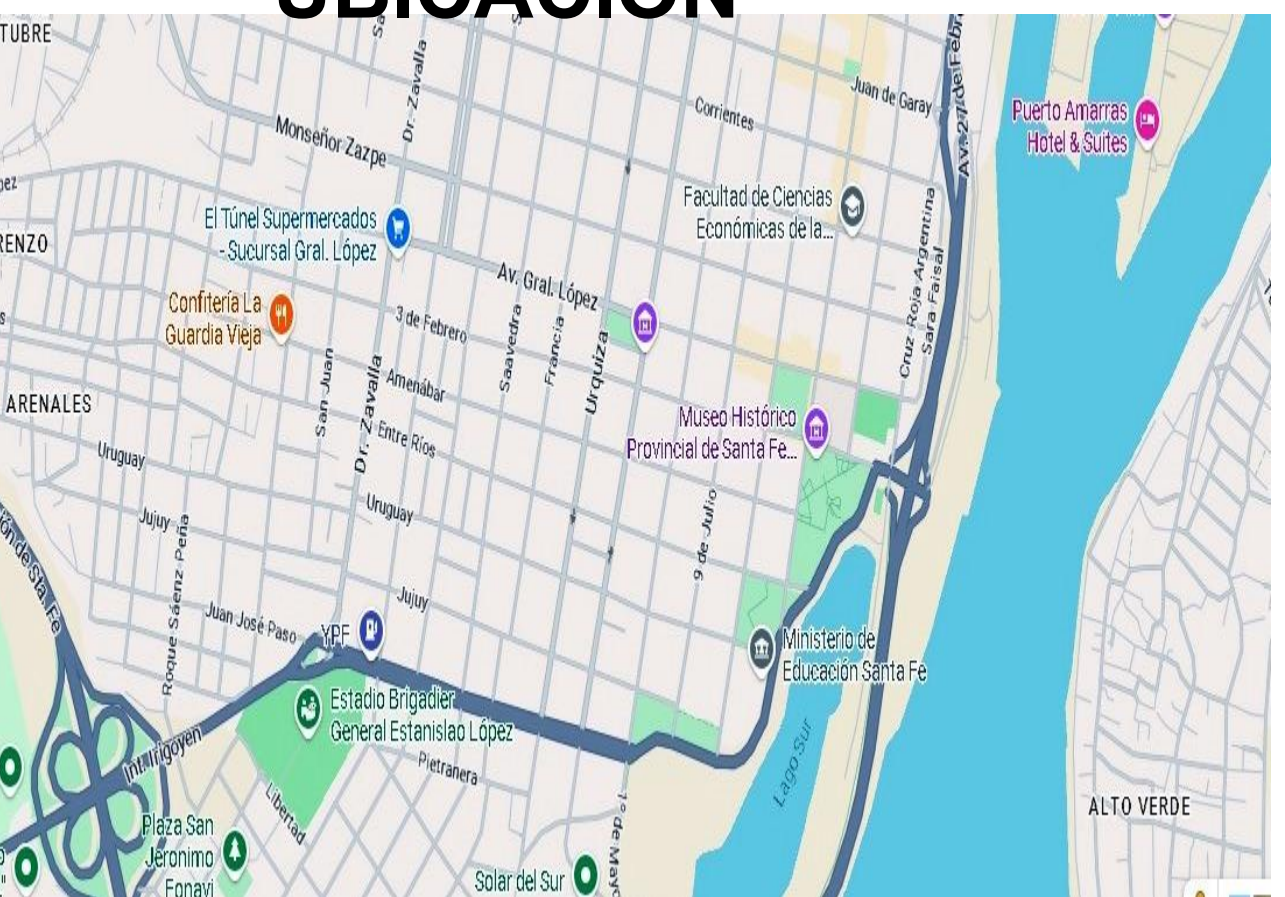

CUANTIFICACION DE SUPERFICIE uso del suelo - propuesta-

1- LOTE	5.218 m ²	
2- SUP. CANTEROS-TIERRA	1.222 m ²	
3- SUP. ARBOLES	1.430 m ²	
4- SUP. SECA-	2.566 m ²	
5- SUP. AZUL-	35 m ²	

NOMBRE DEL PROYECTO AGORA SOSTENIBLE EN SANTA FE PLAZA ITALIA

ESCALA DIBUJO PLANTA 1:200

VISTA AEREA



ESQUEMA DISTRIBUCION CROQUIS - MAQUETA- AREAS USO SUELO

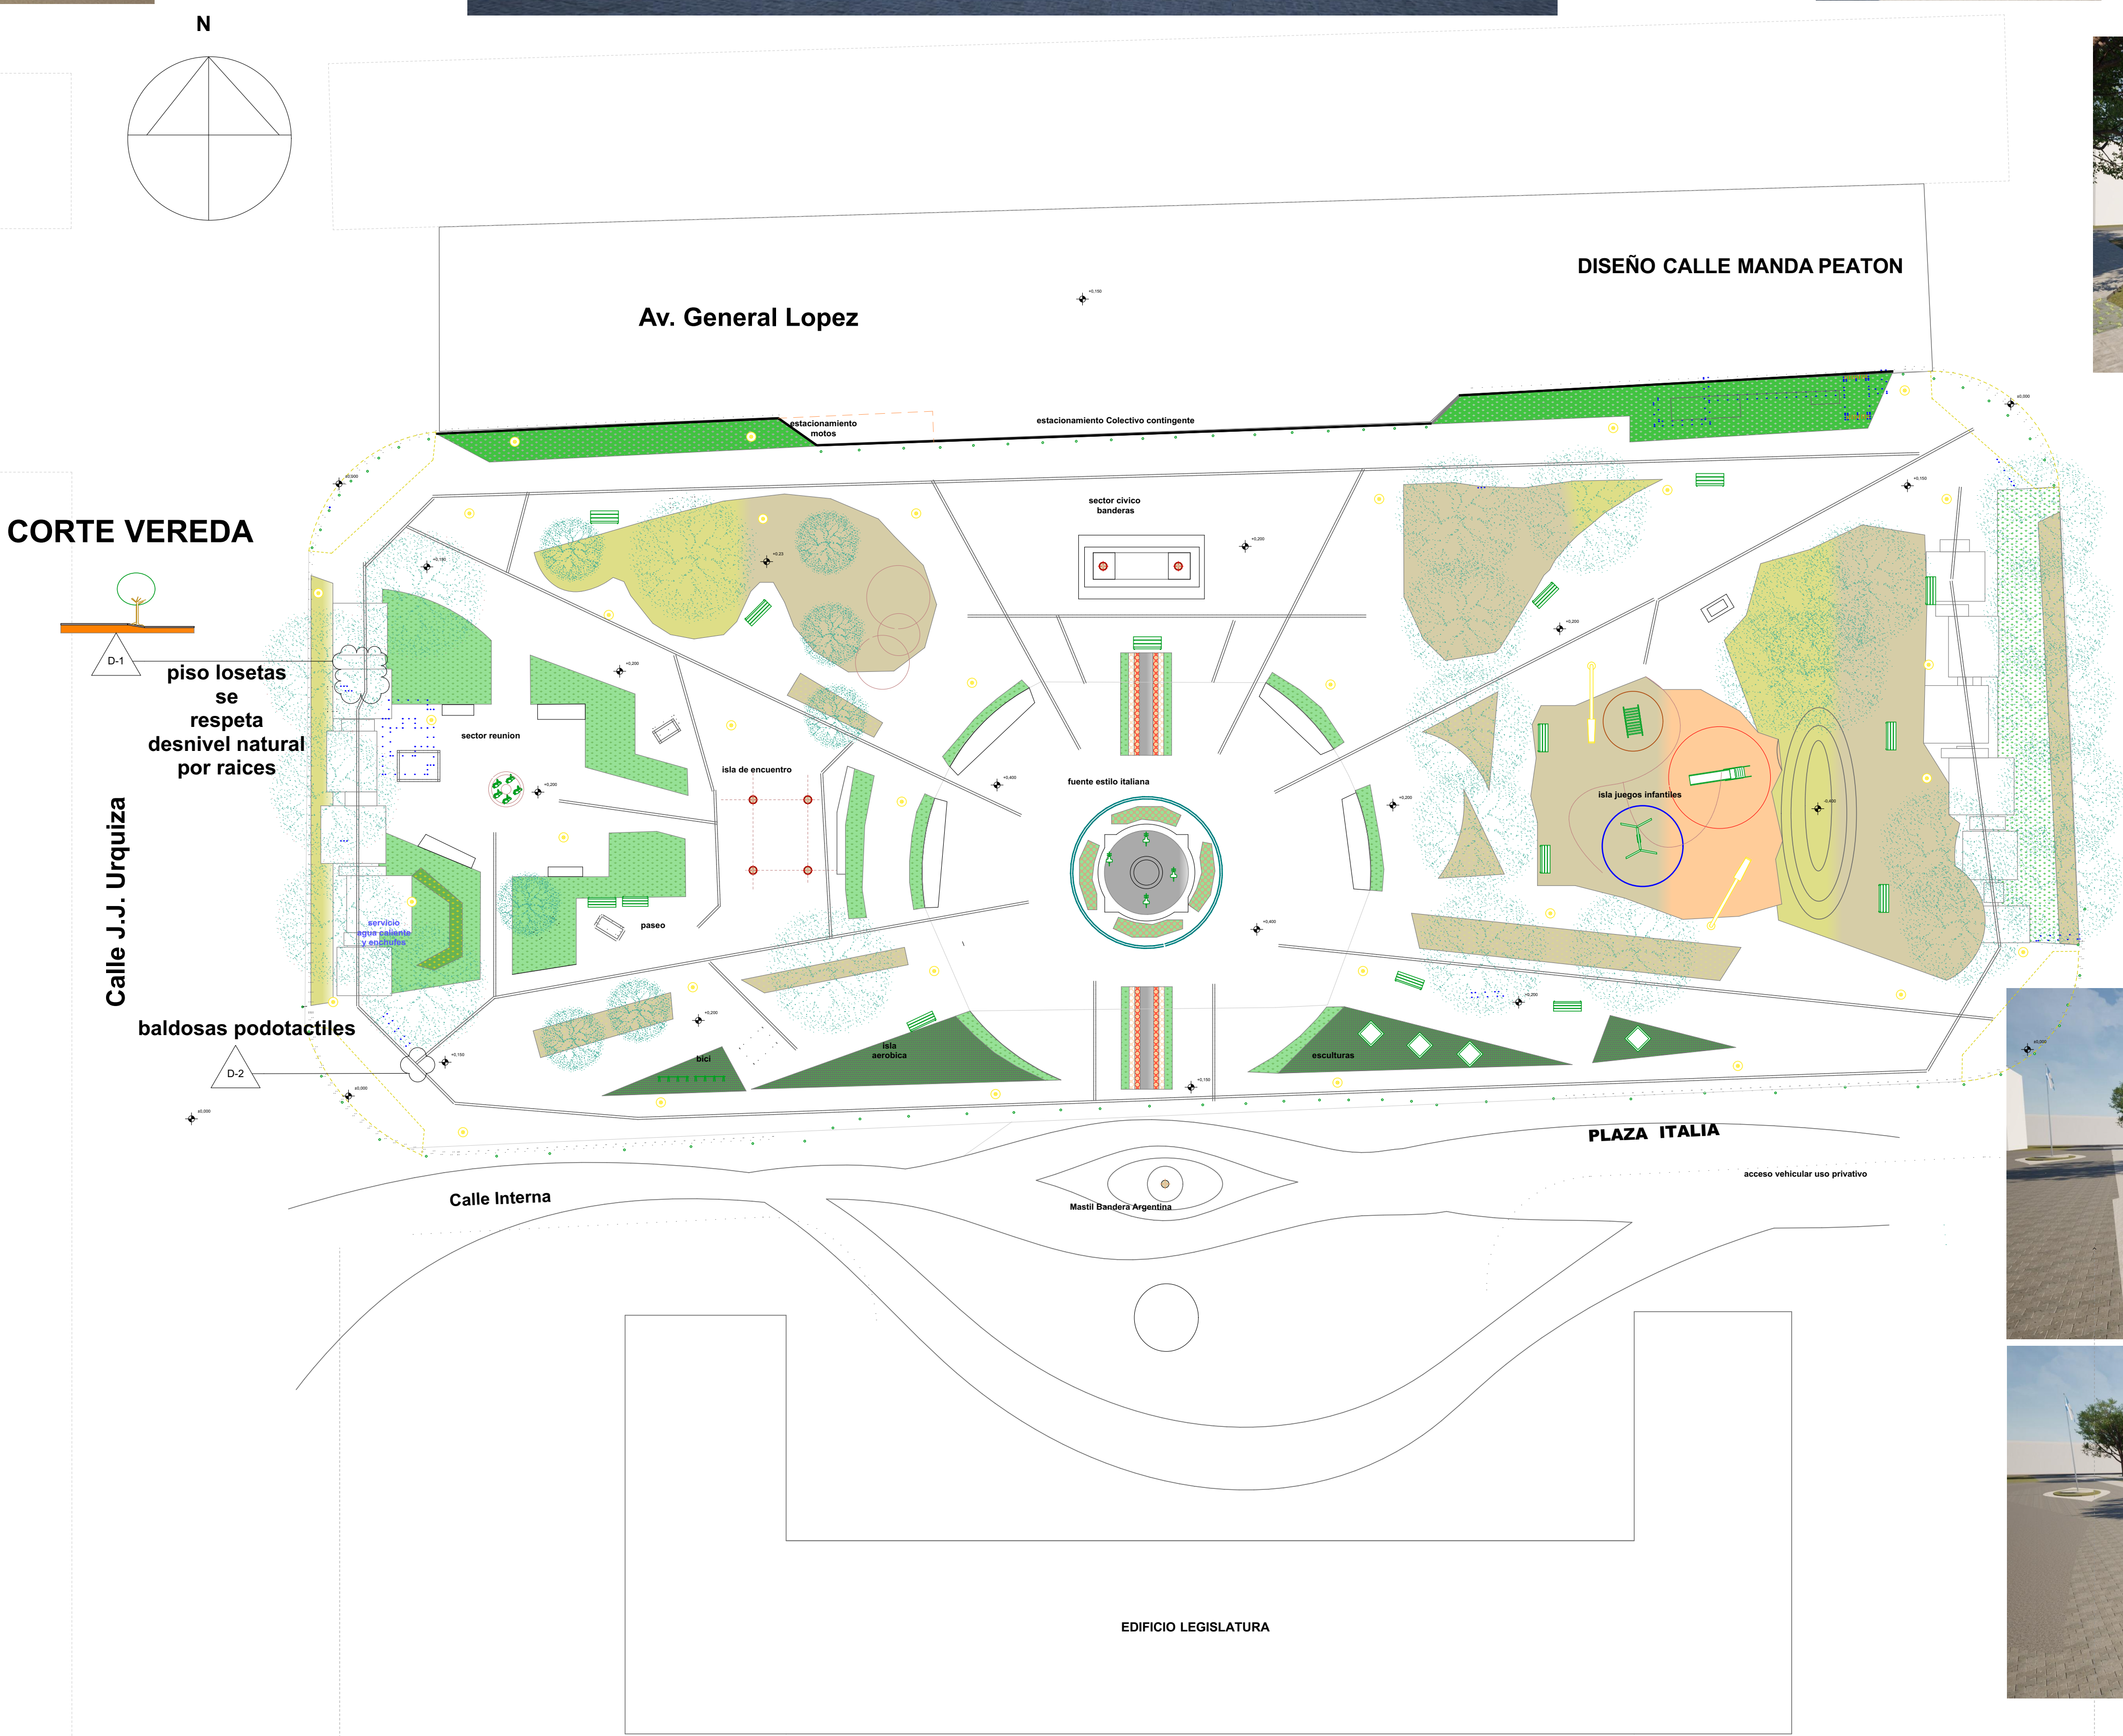
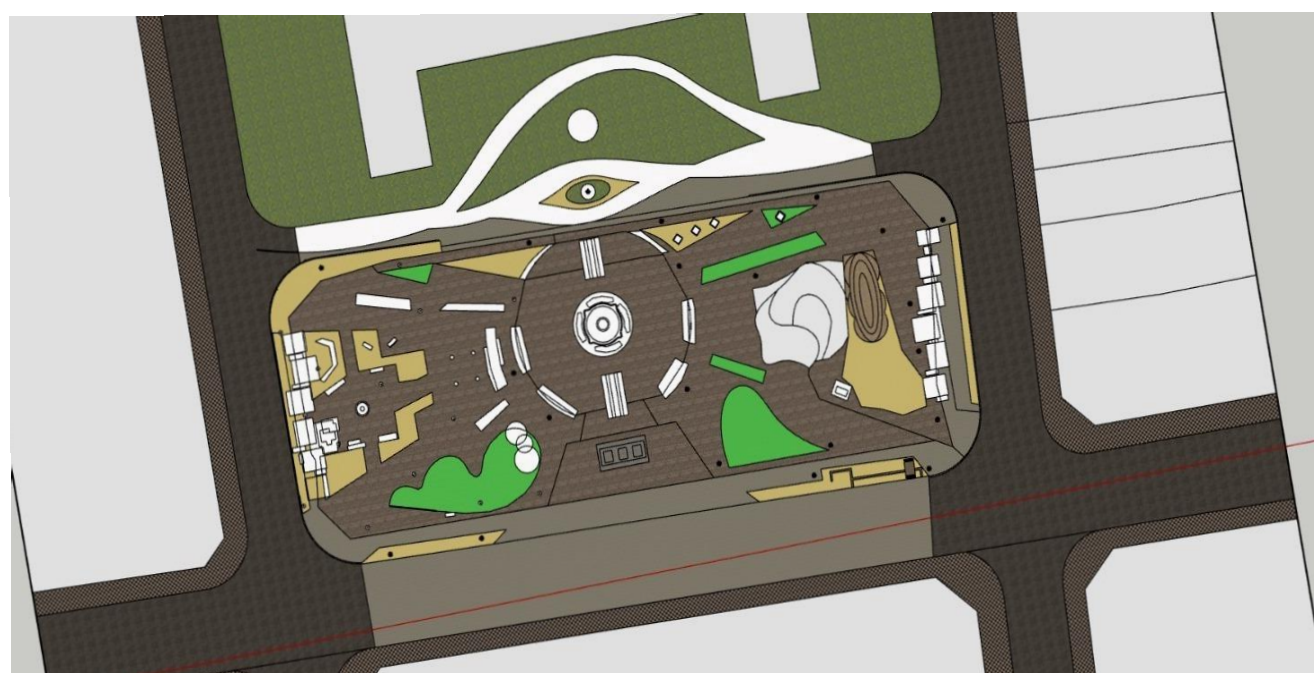
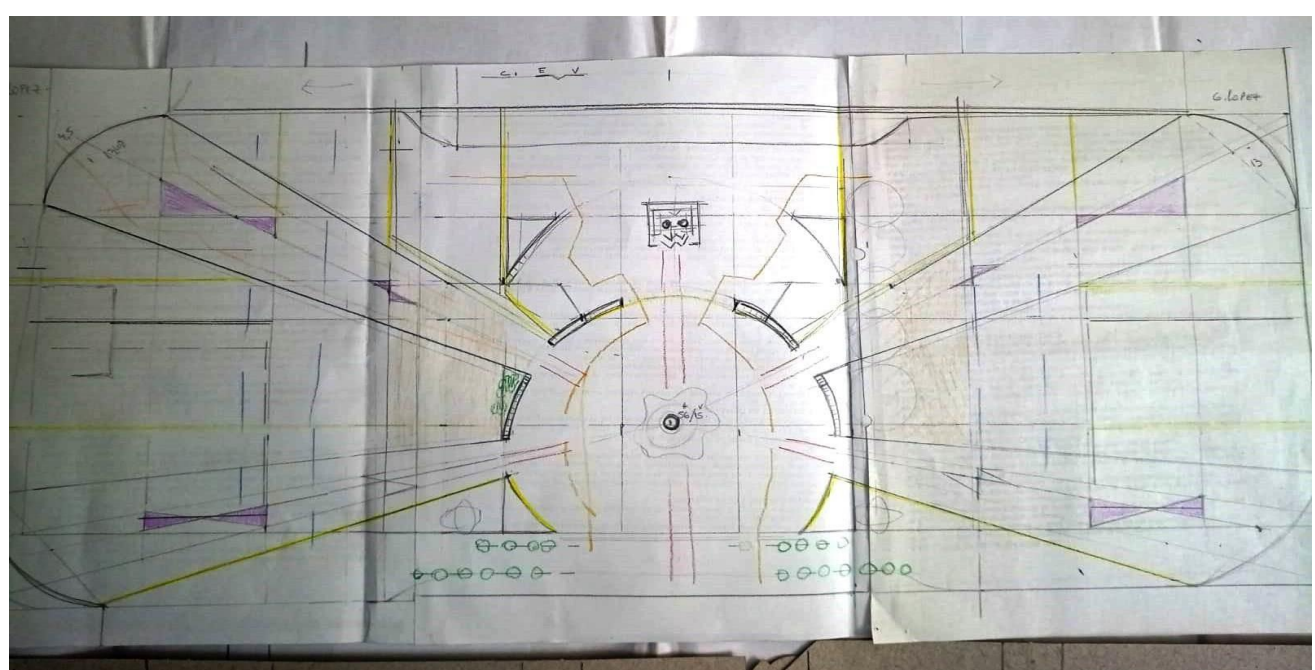


IMAGEN NOCTURNA

Calle 3 de Febrero

IMAGEN NOCTURNA