



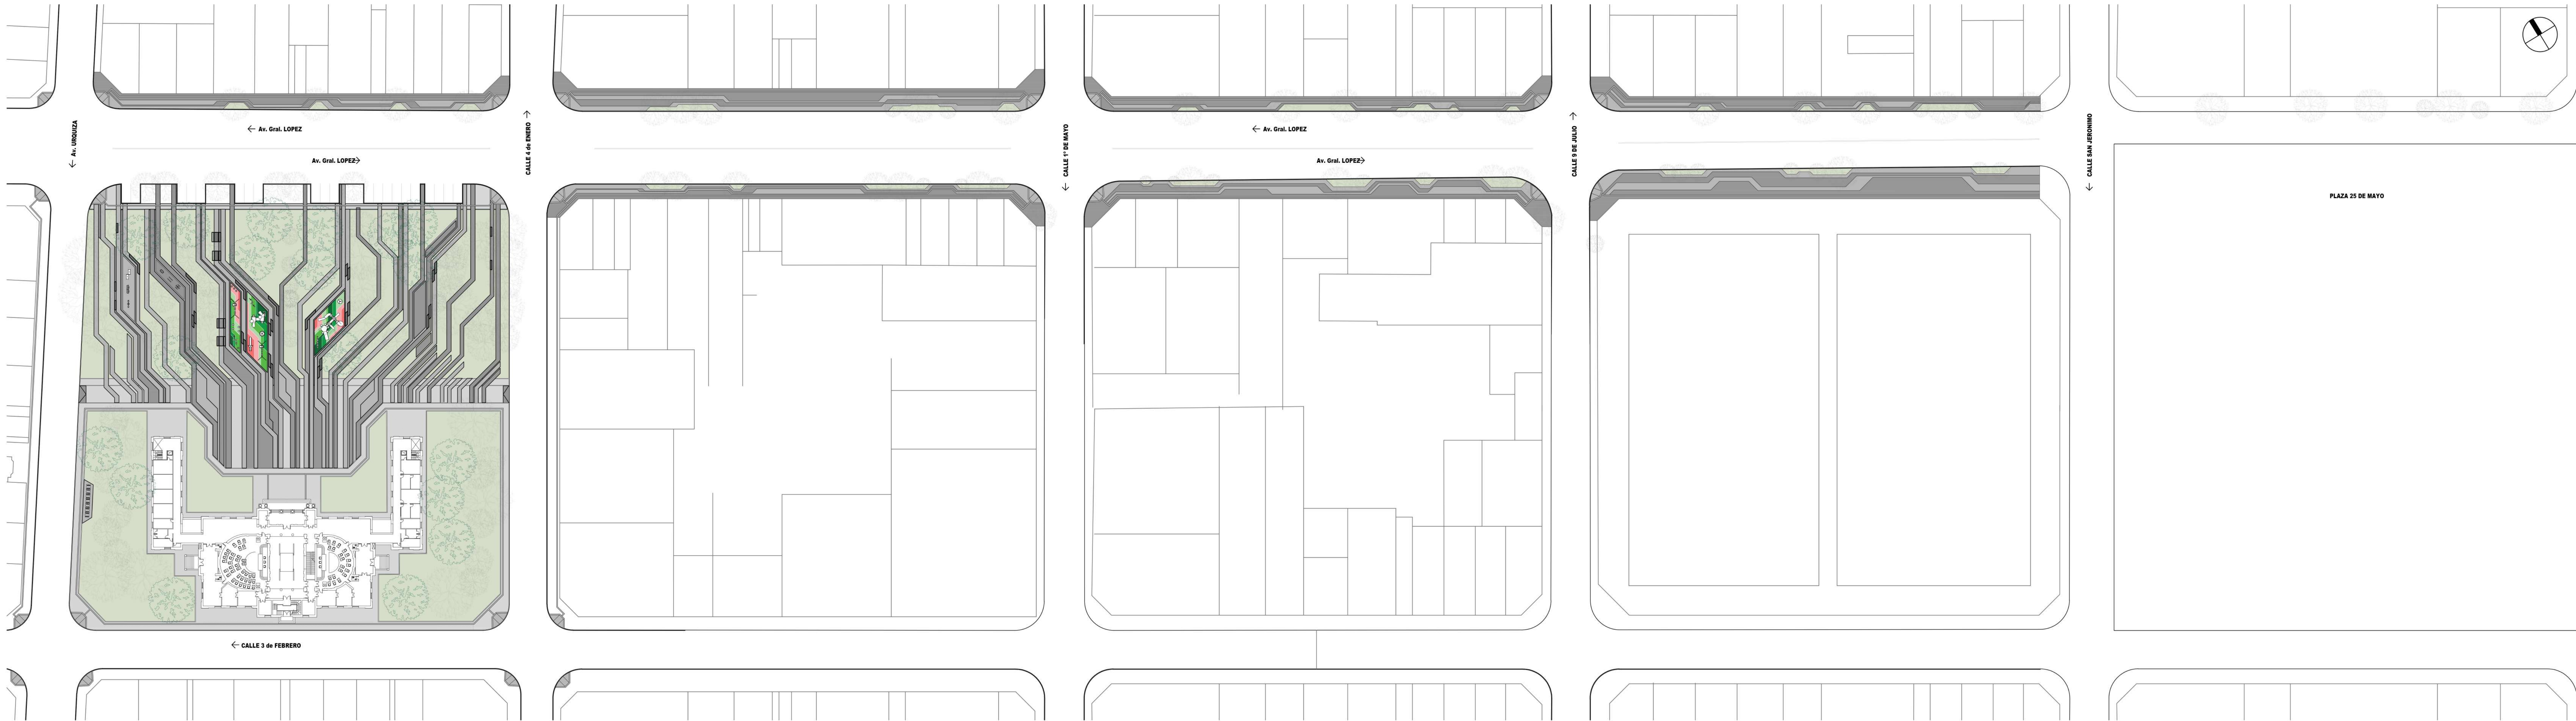


PLANTA PASEO CÍVICO ESCALA 1:600

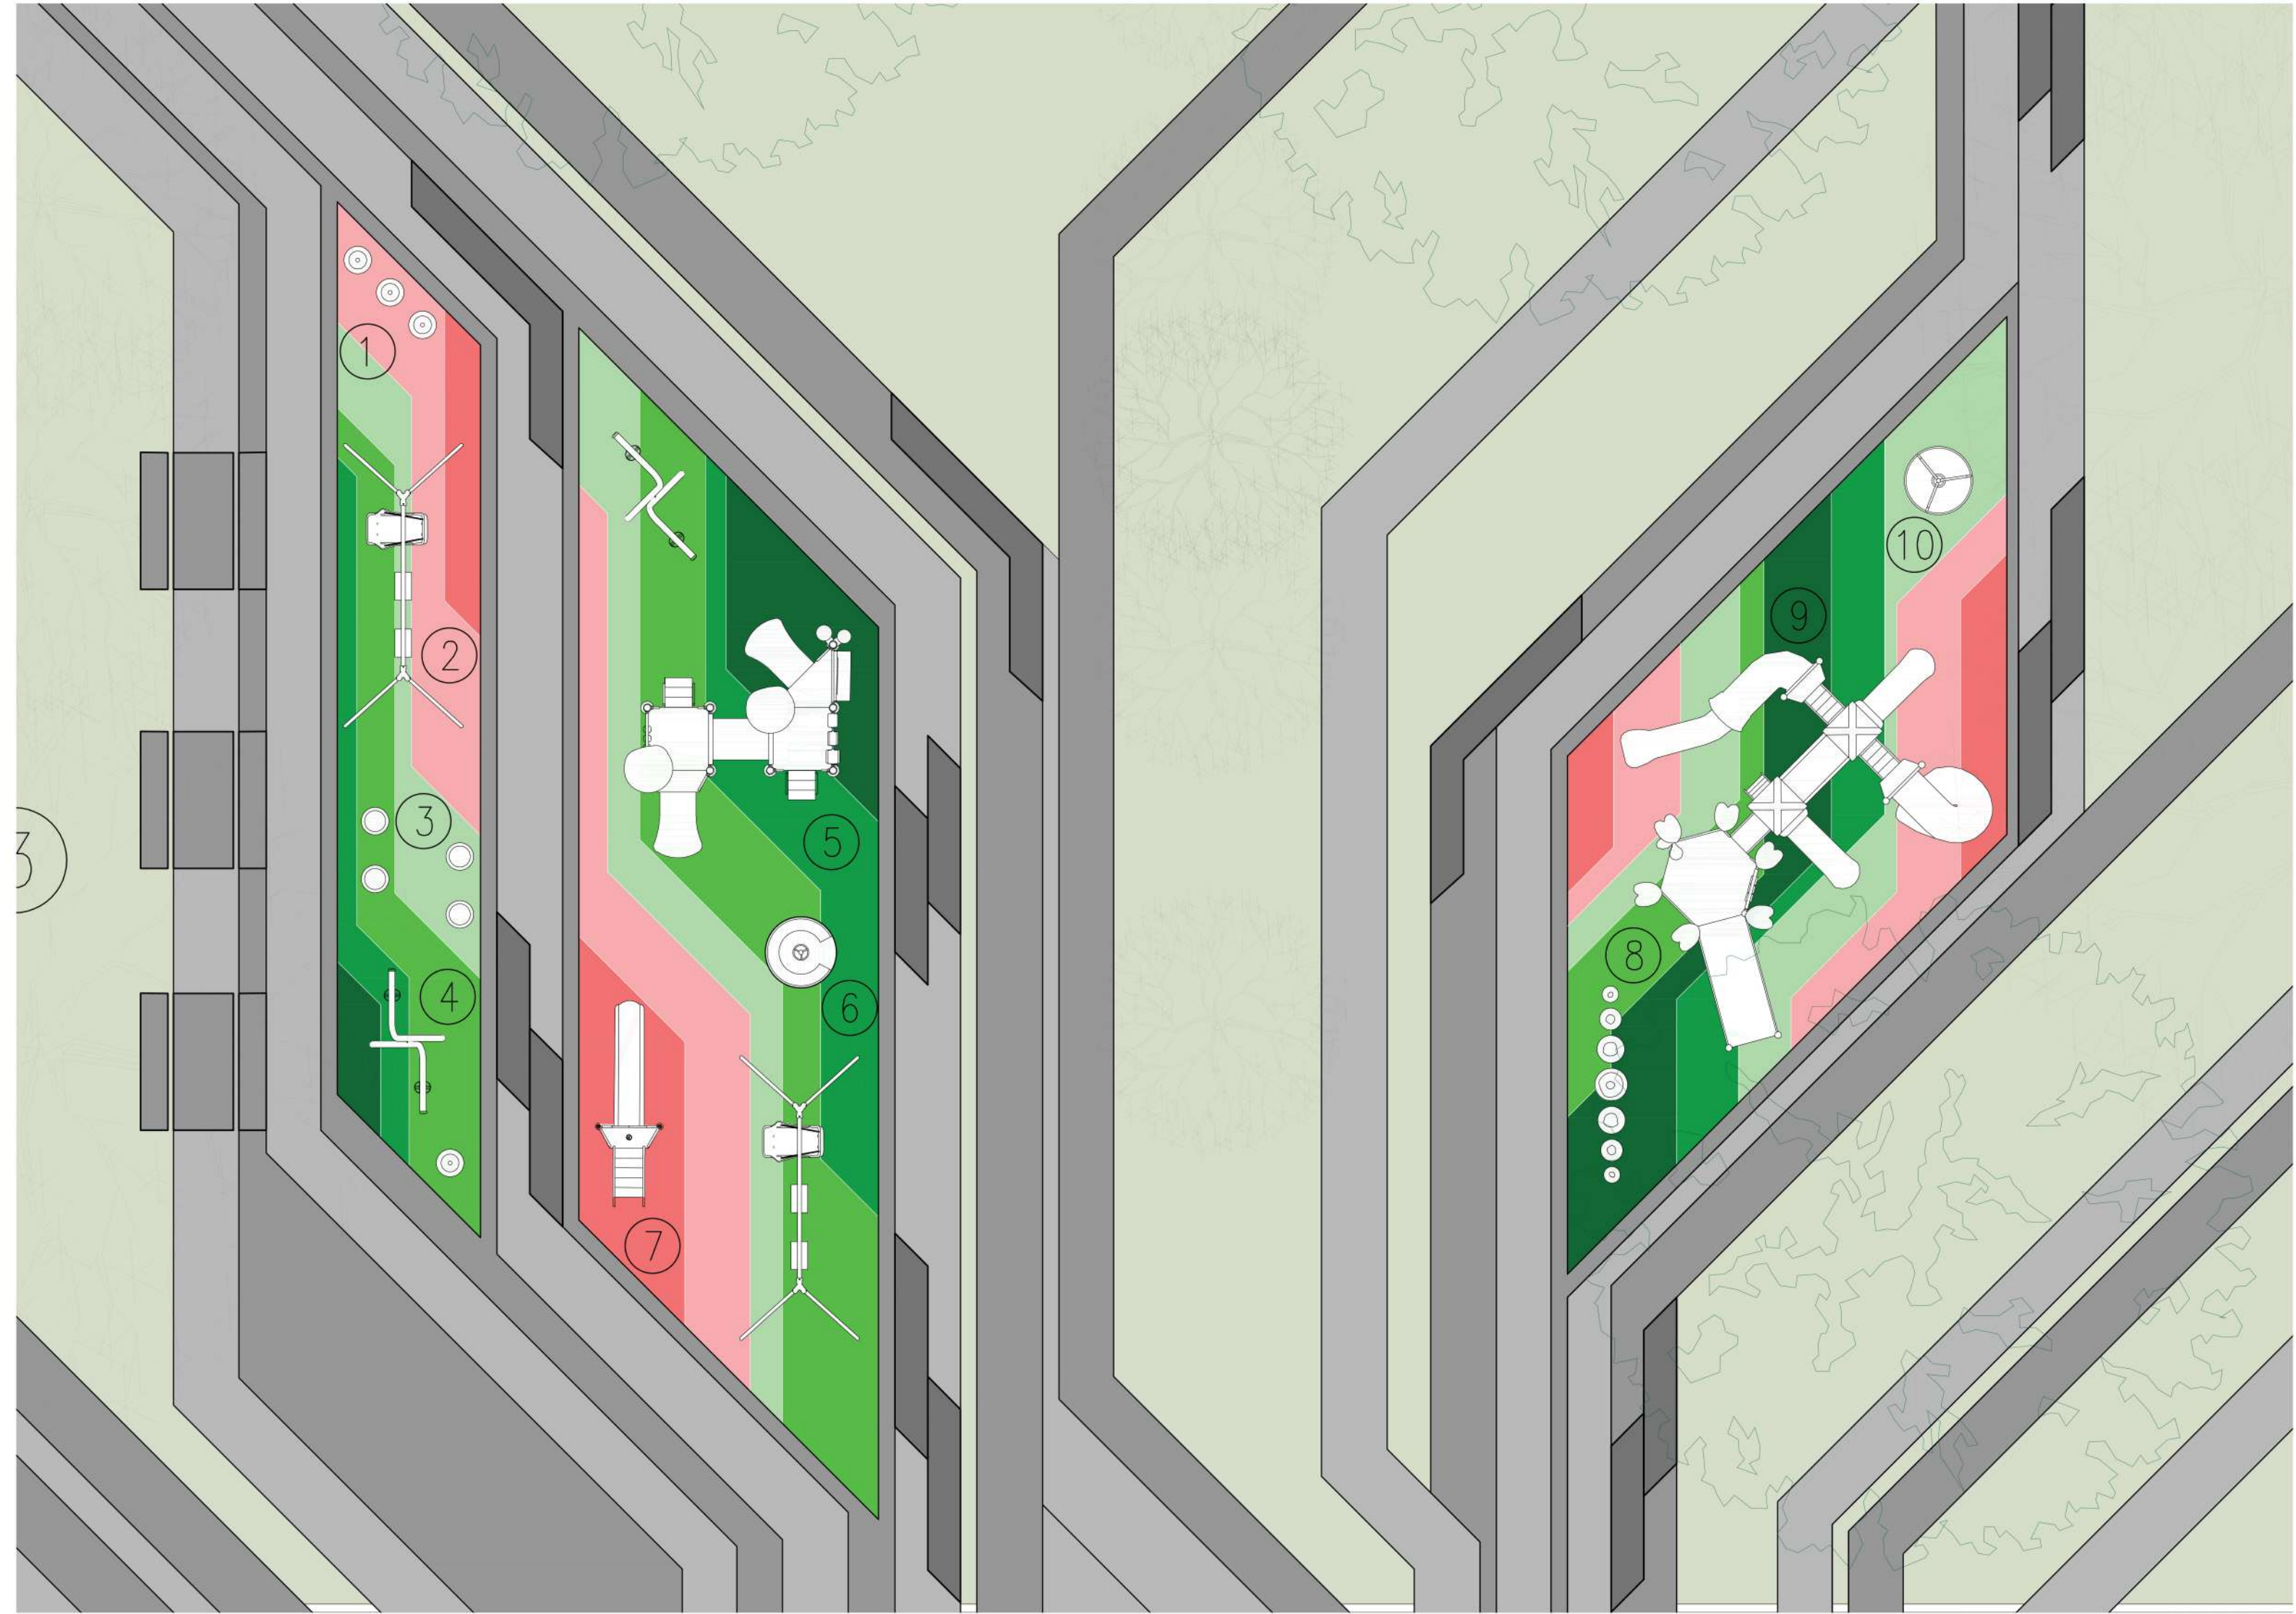

DETALLE SECTOR JUEGOS ESCALA 1:100

- | | | |
|-----------------------------|------------------------------|----------------------------|
| ① SPINNER | ④ PÓRTICO BARRY | ⑦ TOBOGÁN PRIMERA INFANCIA |
| ② HAMACA TRIPLE INTEGRADORA | ⑤ MANGRULLO PRIMERA INFANCIA | ⑧ PASARELA DE RESORTES |
| ③ EQUILIBRIO CON RESORTE | ⑥ CALESITA PRIMERA INFANCIA | ⑨ MANGRULLO INTEGRADOR |
| | | ⑩ CALESITA INTEGRADORA |

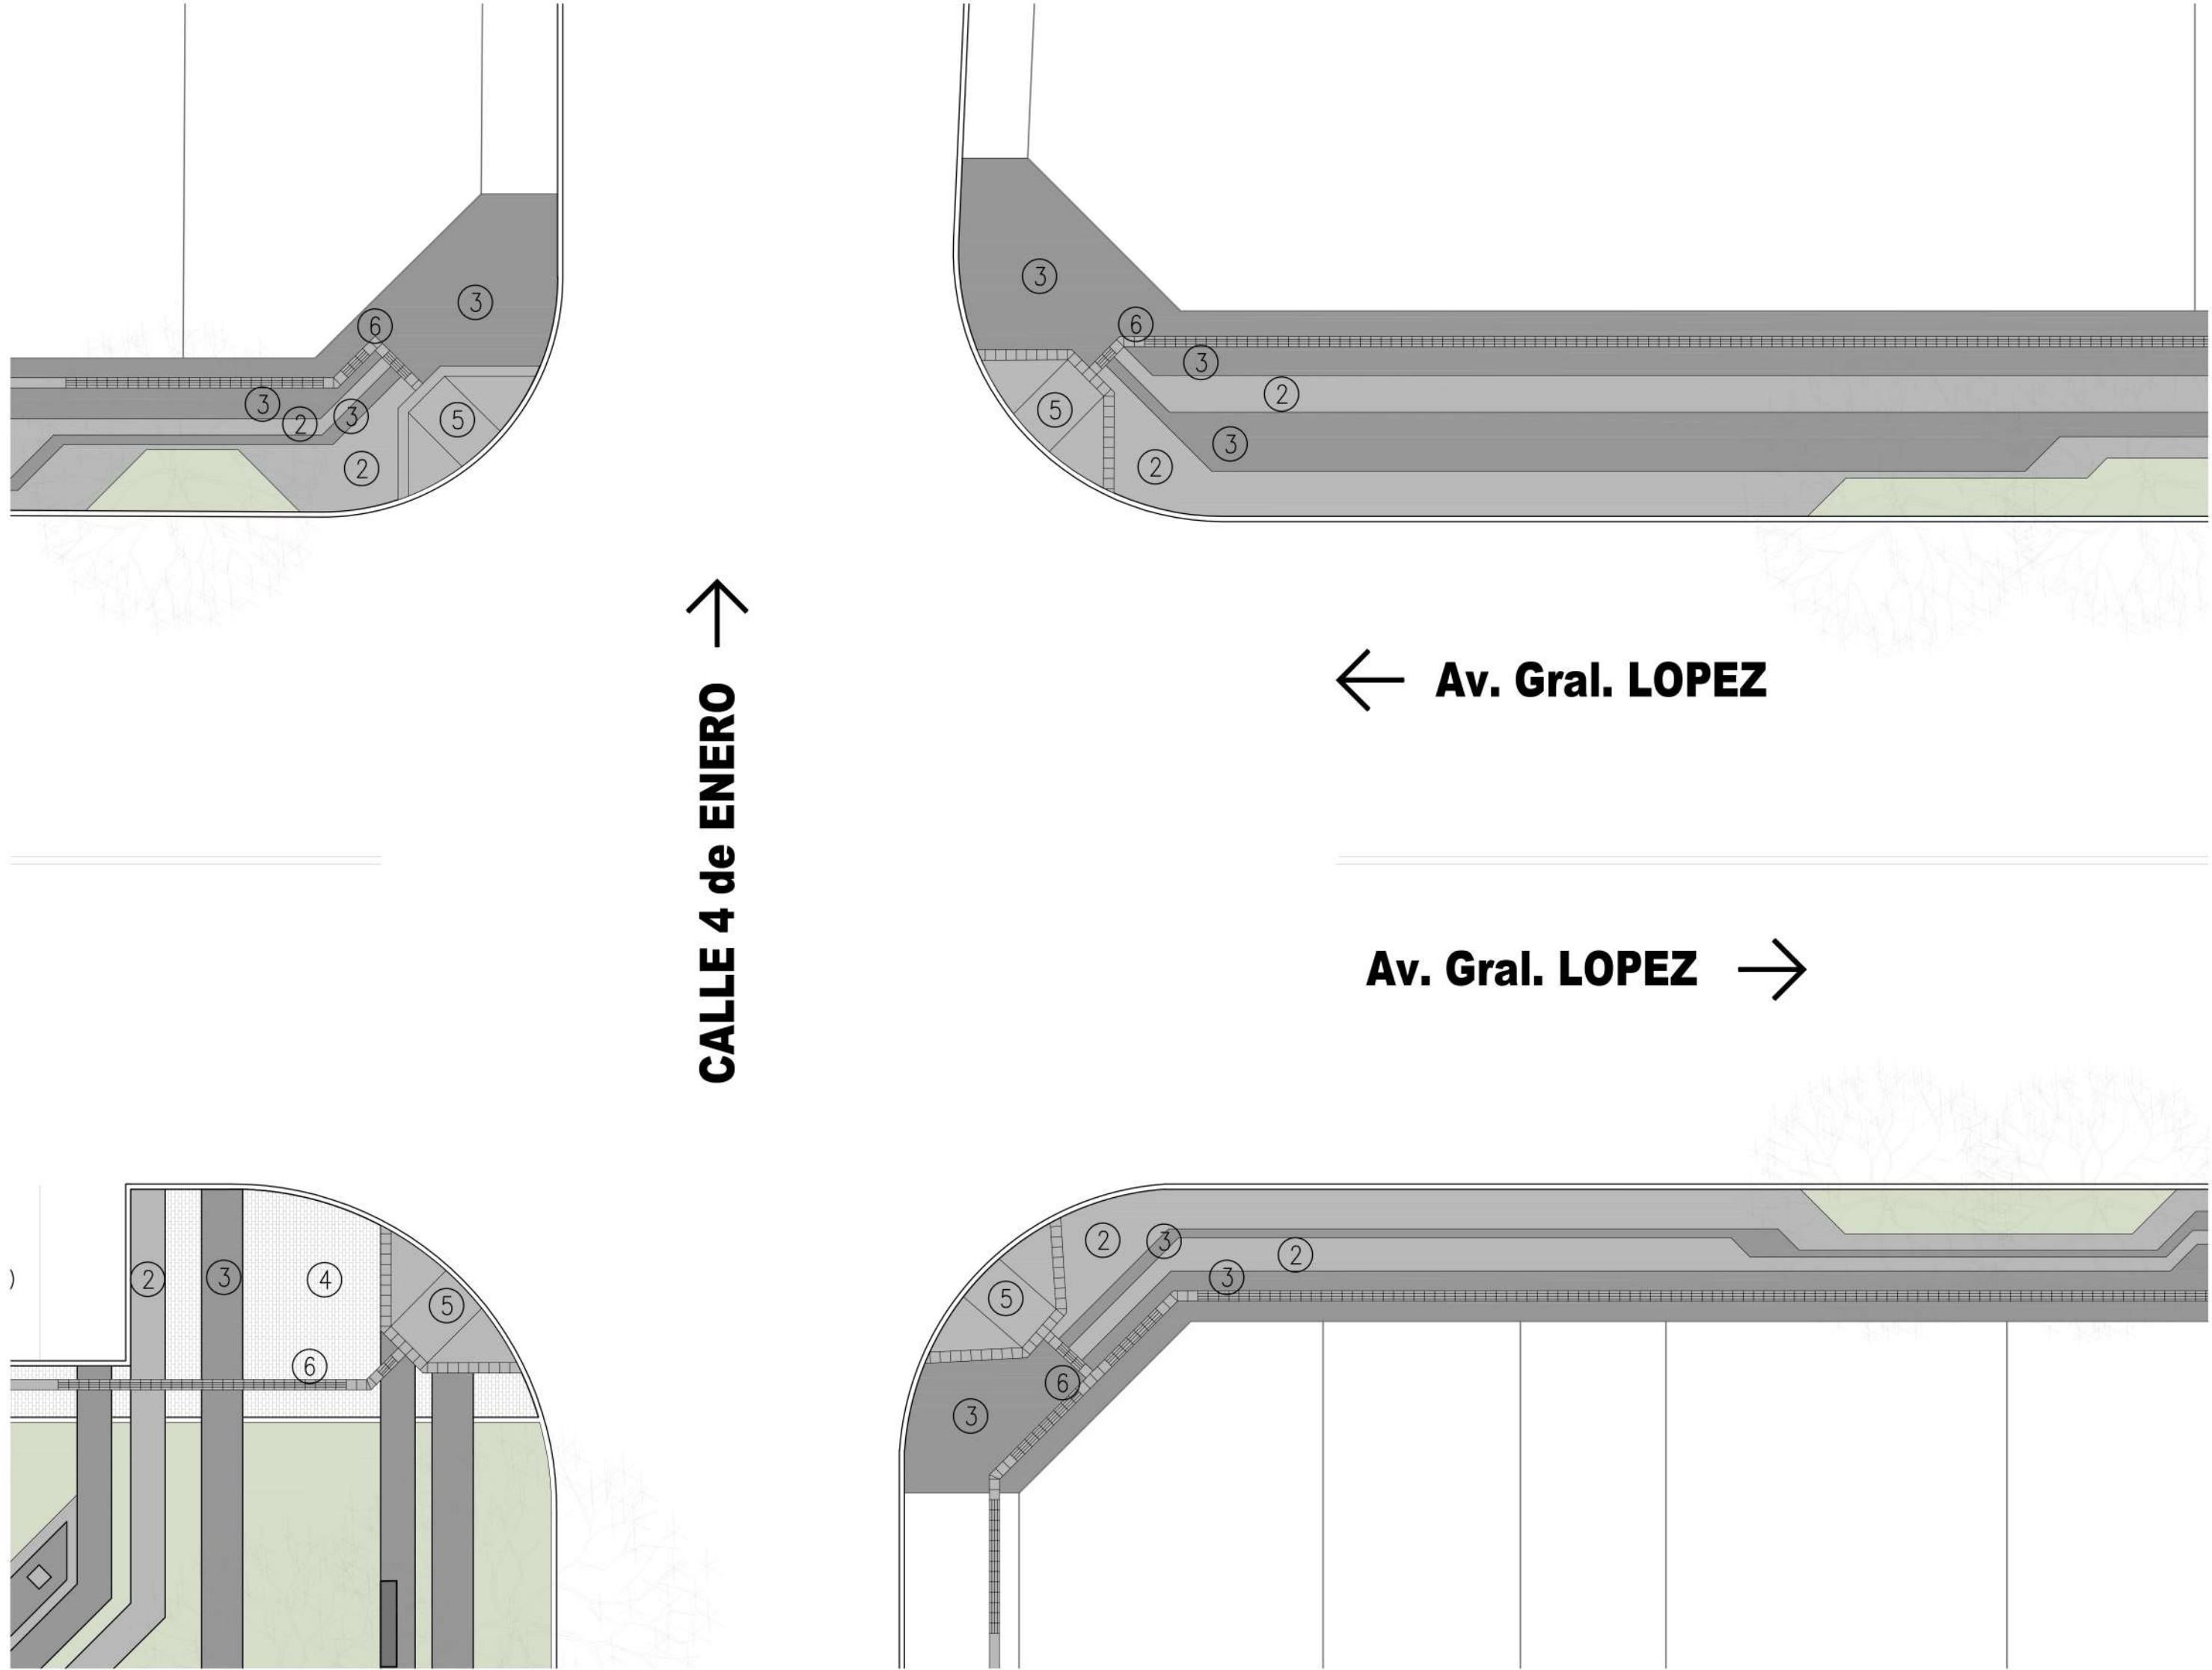

DETALLE PASEO CÍVICO ESCALA 1:100

- | | | |
|--------------------|-------------------------|------------------------------|
| ① ESTACIONAMIENTOS | ③ H° RASPINADO | ⑤ RAMPAS ACCESIBLES |
| ② H° ALISADO | ④ BLOQUES INTERTRABADOS | ⑥ BALDOSAS GUÍAS Y DE ALERTA |



CORTE A-A ESCALA 1:200

LEGISLATURA DE LA PROV.
DE SANTA FE

ESPACIO CÍVICO
PARACEREMONIAS/MANIFESTACIONES

SECTOR MESAS Y
JUEGOS INFANTILES

SECTOR ESTACIONAMIENTO
VEHICULAR

