


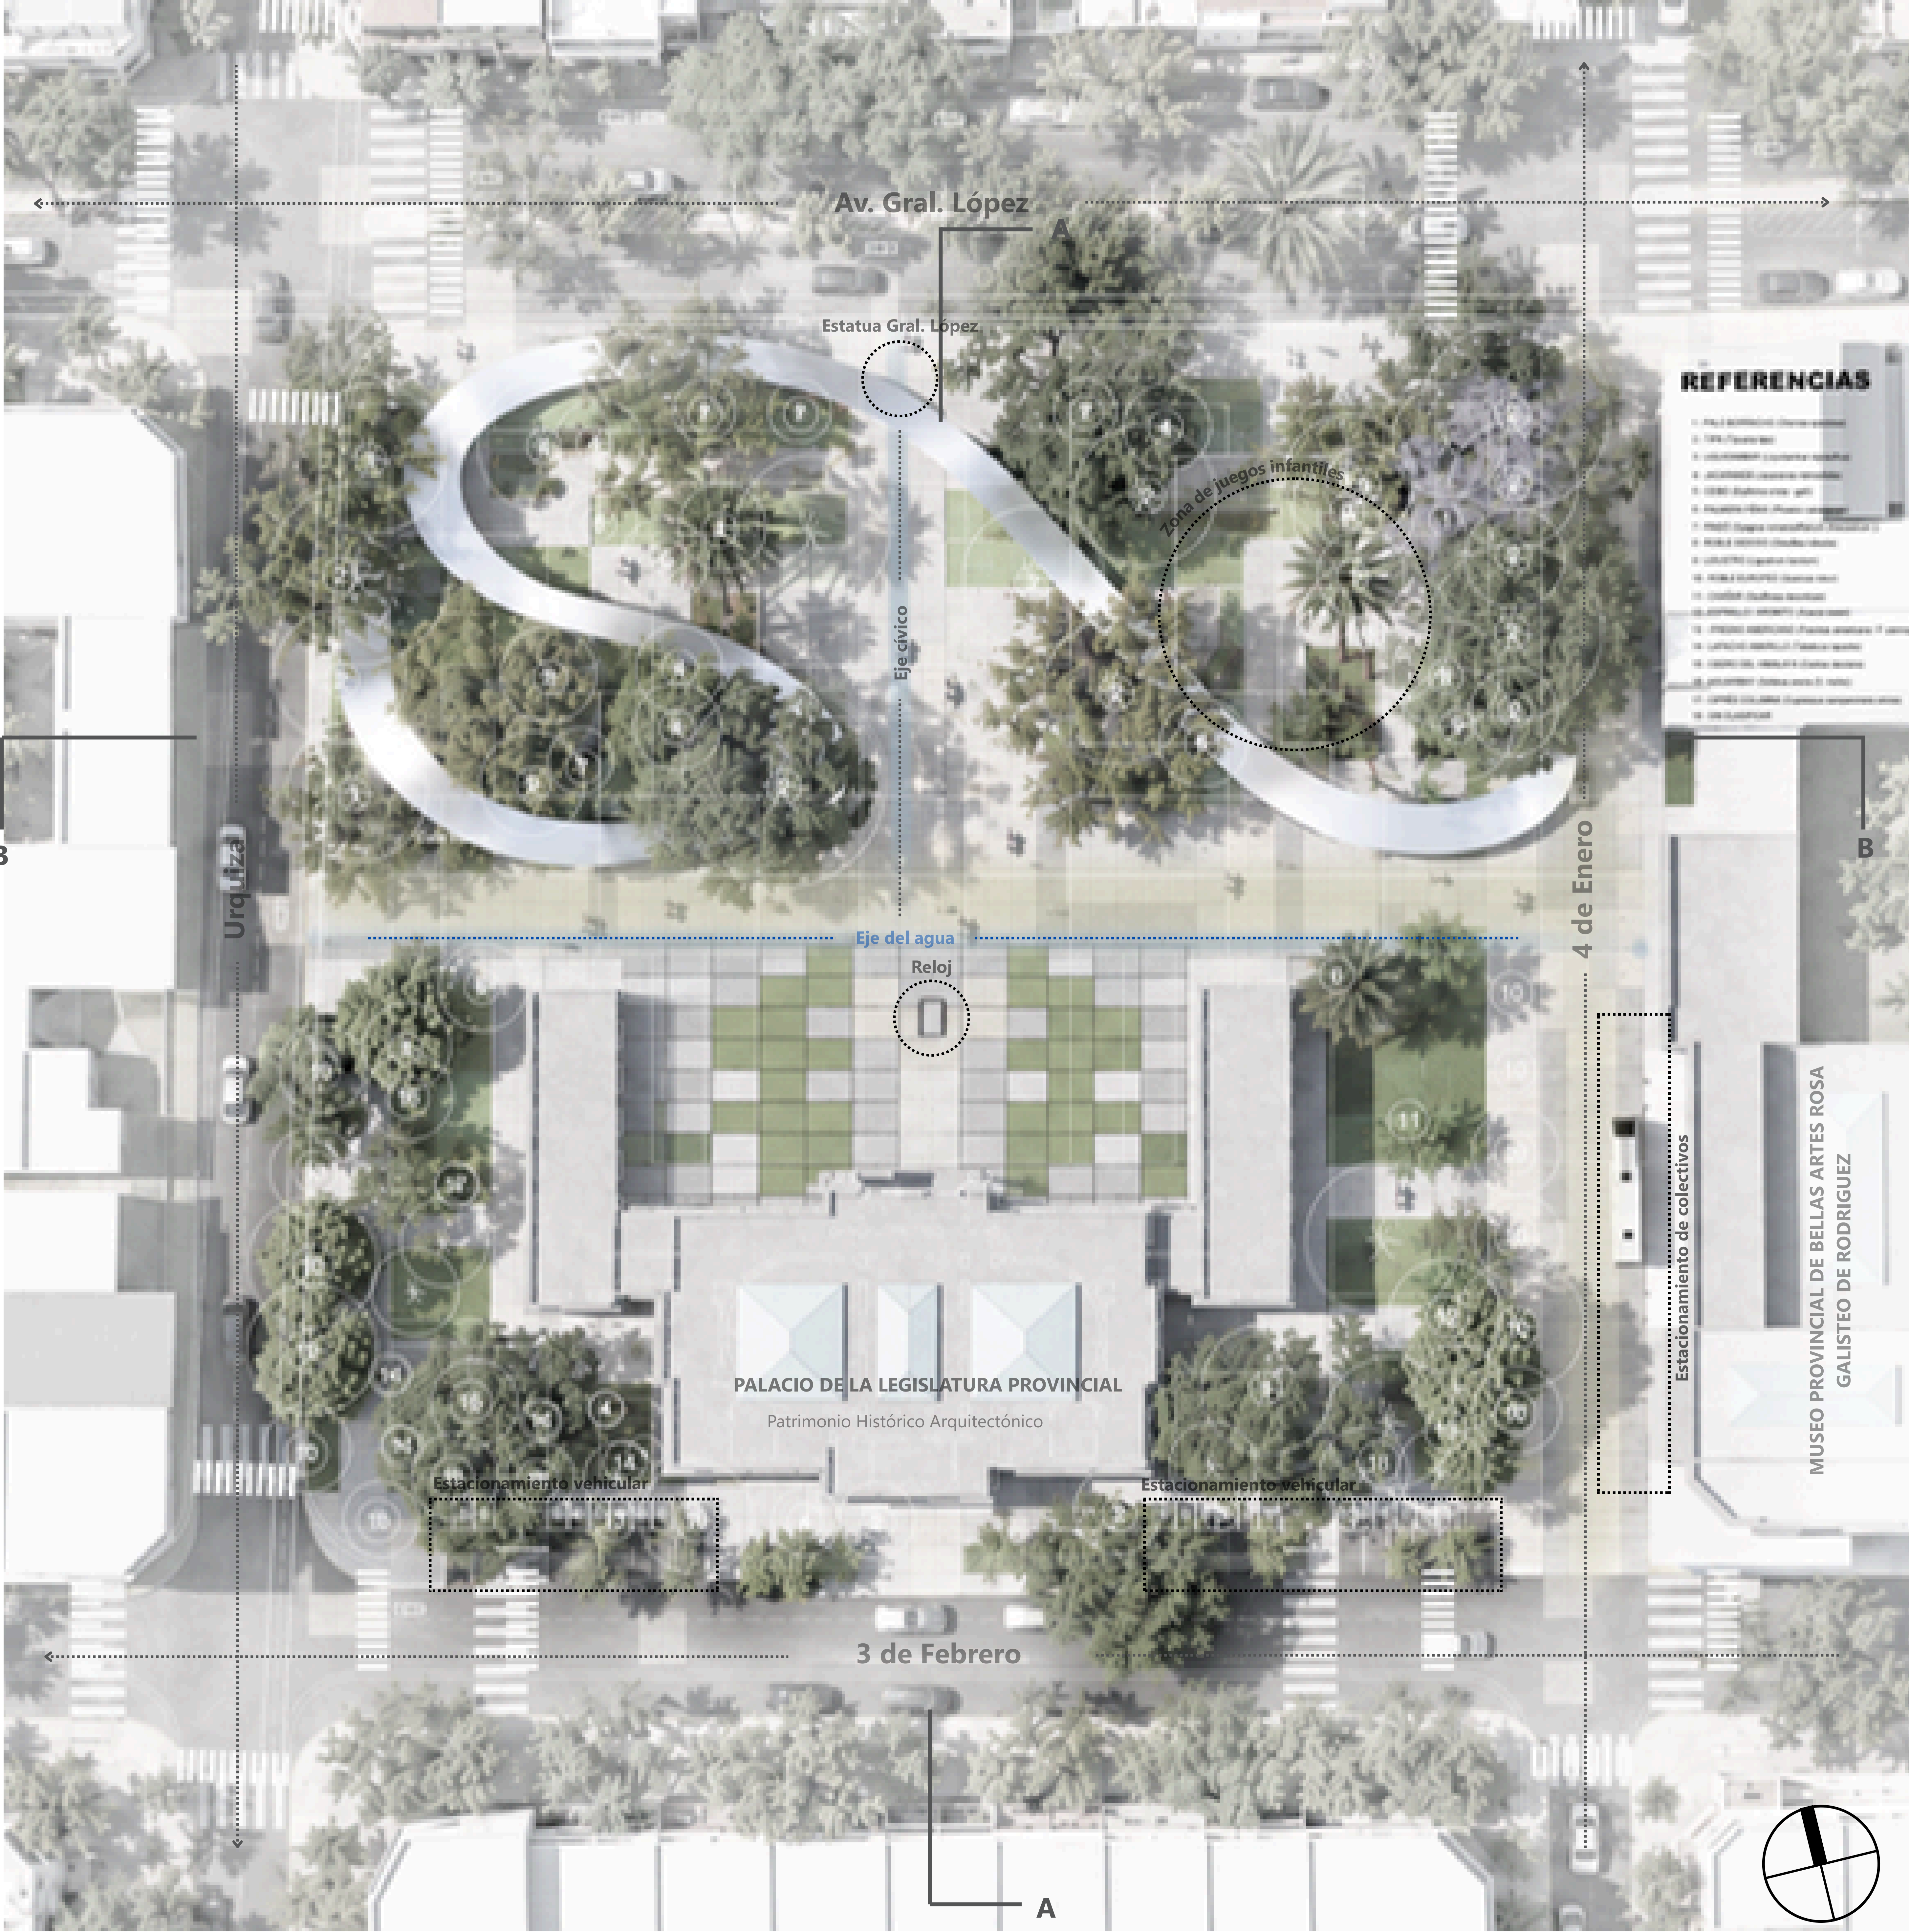

STÓA DE LUZ, ÁGORA DE AGUA


Una plaza donde el paisaje se convierte en espacio cívico

Este proyecto renueva Plaza Italia como espacio cívico, paisajístico y ambiental, articulando patrimonio, memoria urbana y vida democrática. La propuesta organiza la plaza mediante agua y vacío, integrando explanadas peatonales, superficies permeables, vegetación y sistemas de regulación térmica. Una Stóa sinuosa de acero inoxidable conecta la Legislatura con el Museo Rosa Galisteo, genera sombra y recorrido e incorpora energía fotovoltaica, consolidando la plaza como emblema de una nueva urbanidad para Santa Fe.




EJE CÍVICO ESTE-OESTE

La Avenida General López actúa como un corredor estratégico que estructura el área fundacional de Santa Fe al unificar elementos de jerarquía institucional, histórica y funcional.

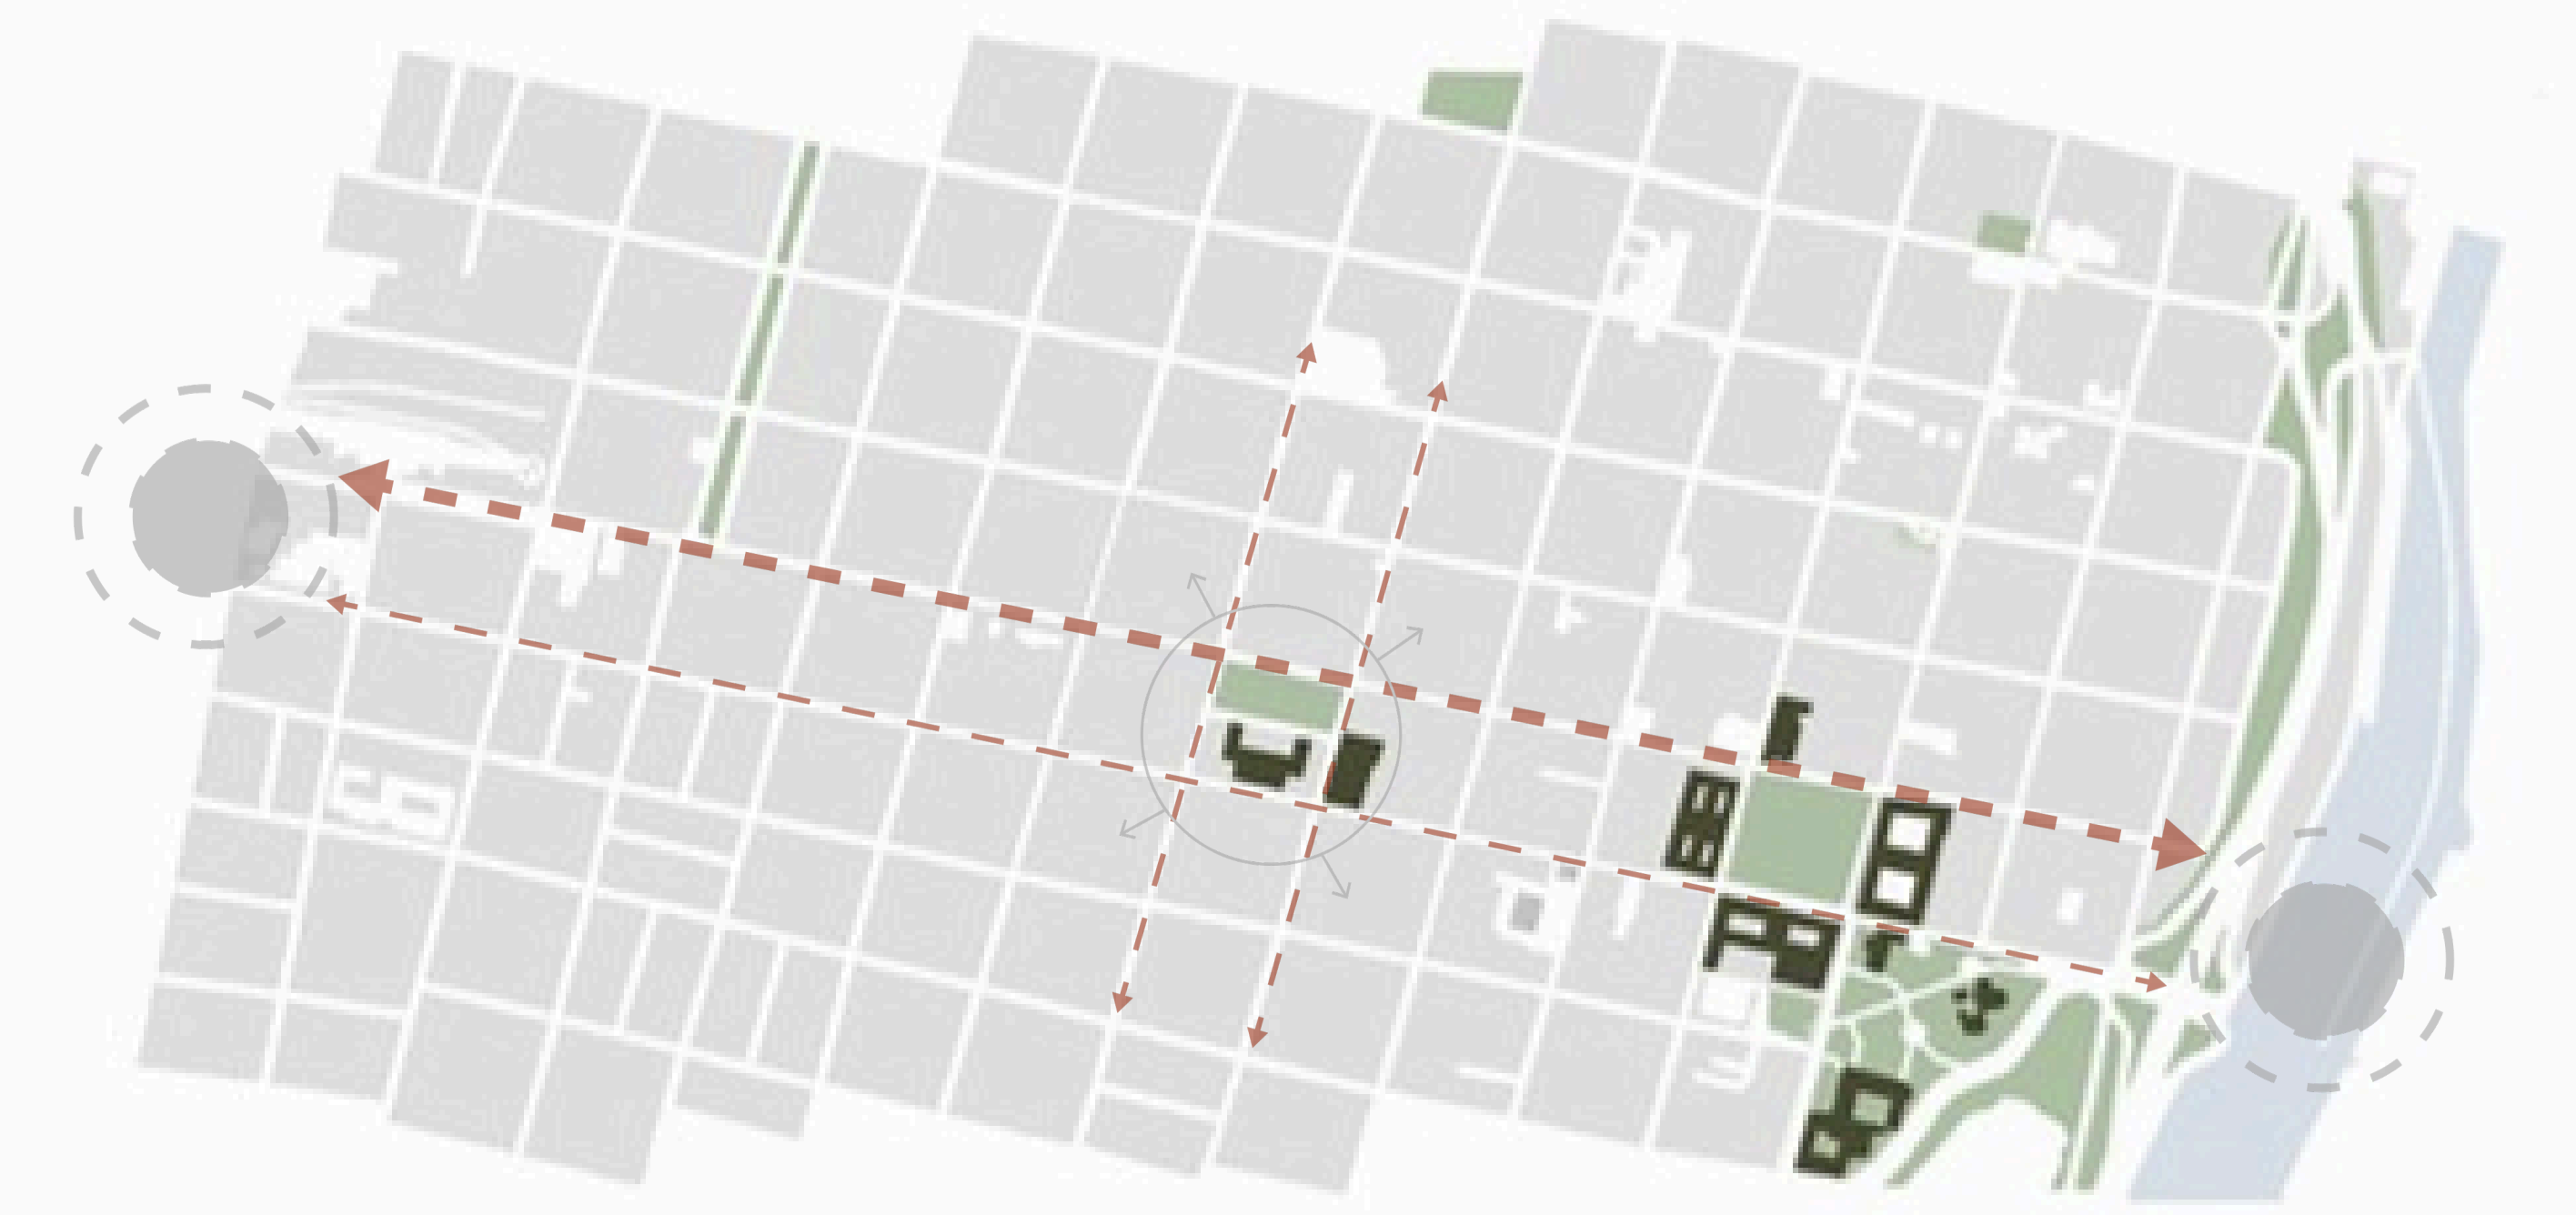

ESTRATEGÍA CONCEPTUAL

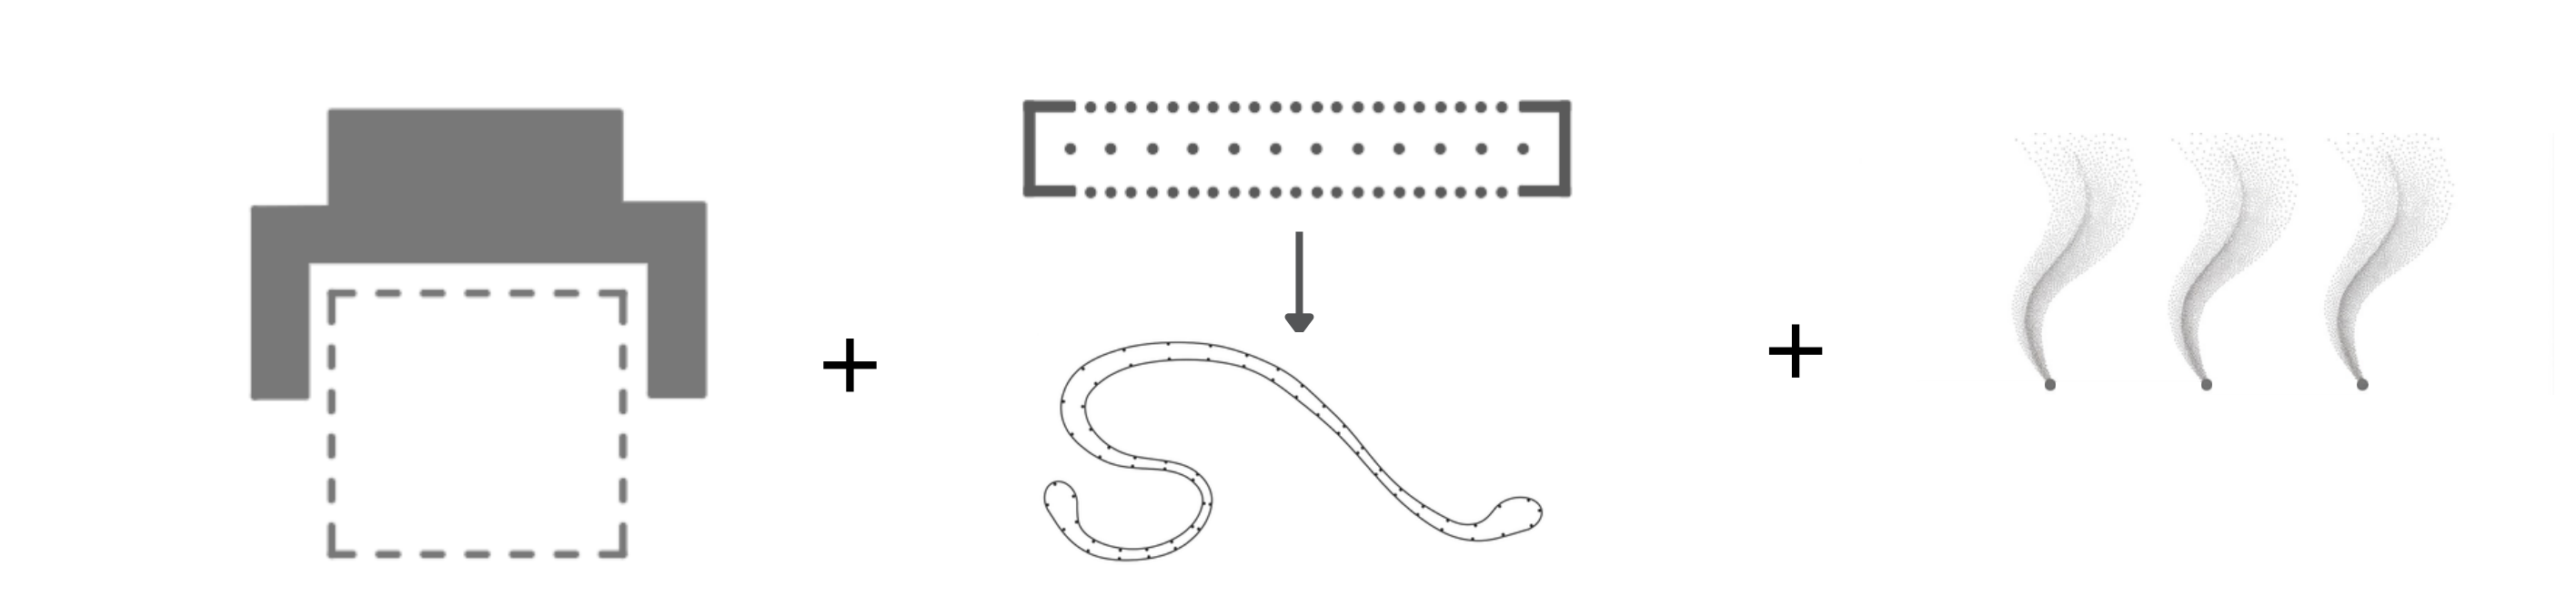

El ágora

Ámbito abierto diseñado para la expresión democrática, el debate y los acuerdos colectivos. Se materializa en una extensa explanada continua que prioriza al peatón y jerarquiza la perspectiva hacia el Palacio Legislativo.

La stoa

Es una estructura de acero inoxidable pulido que recupera la tradición griega del encuentro, el recorrido y la deliberación. Su cubierta sinuosa genera una cinta topológica de sombra y reflejos sobre la vegetación.

El agua

La plaza capta el agua de lluvia mediante acequias y pavimentos permeables hacia un reservorio, reutilizándola luego para riego, fuentes de piso seco y sistemas de pulverización estival

PLAZA ITALIA: STÓA DE LUZ, ÁGORA DE AGUA


Planta del conjunto - Contextualización - Concepto

Ubicación: Av. General López & 4 de Enero, Santa Fé

Seudónimo: ENIGMA




ESQUEMA BOULEVARD AV. GRAL. LOPEZ

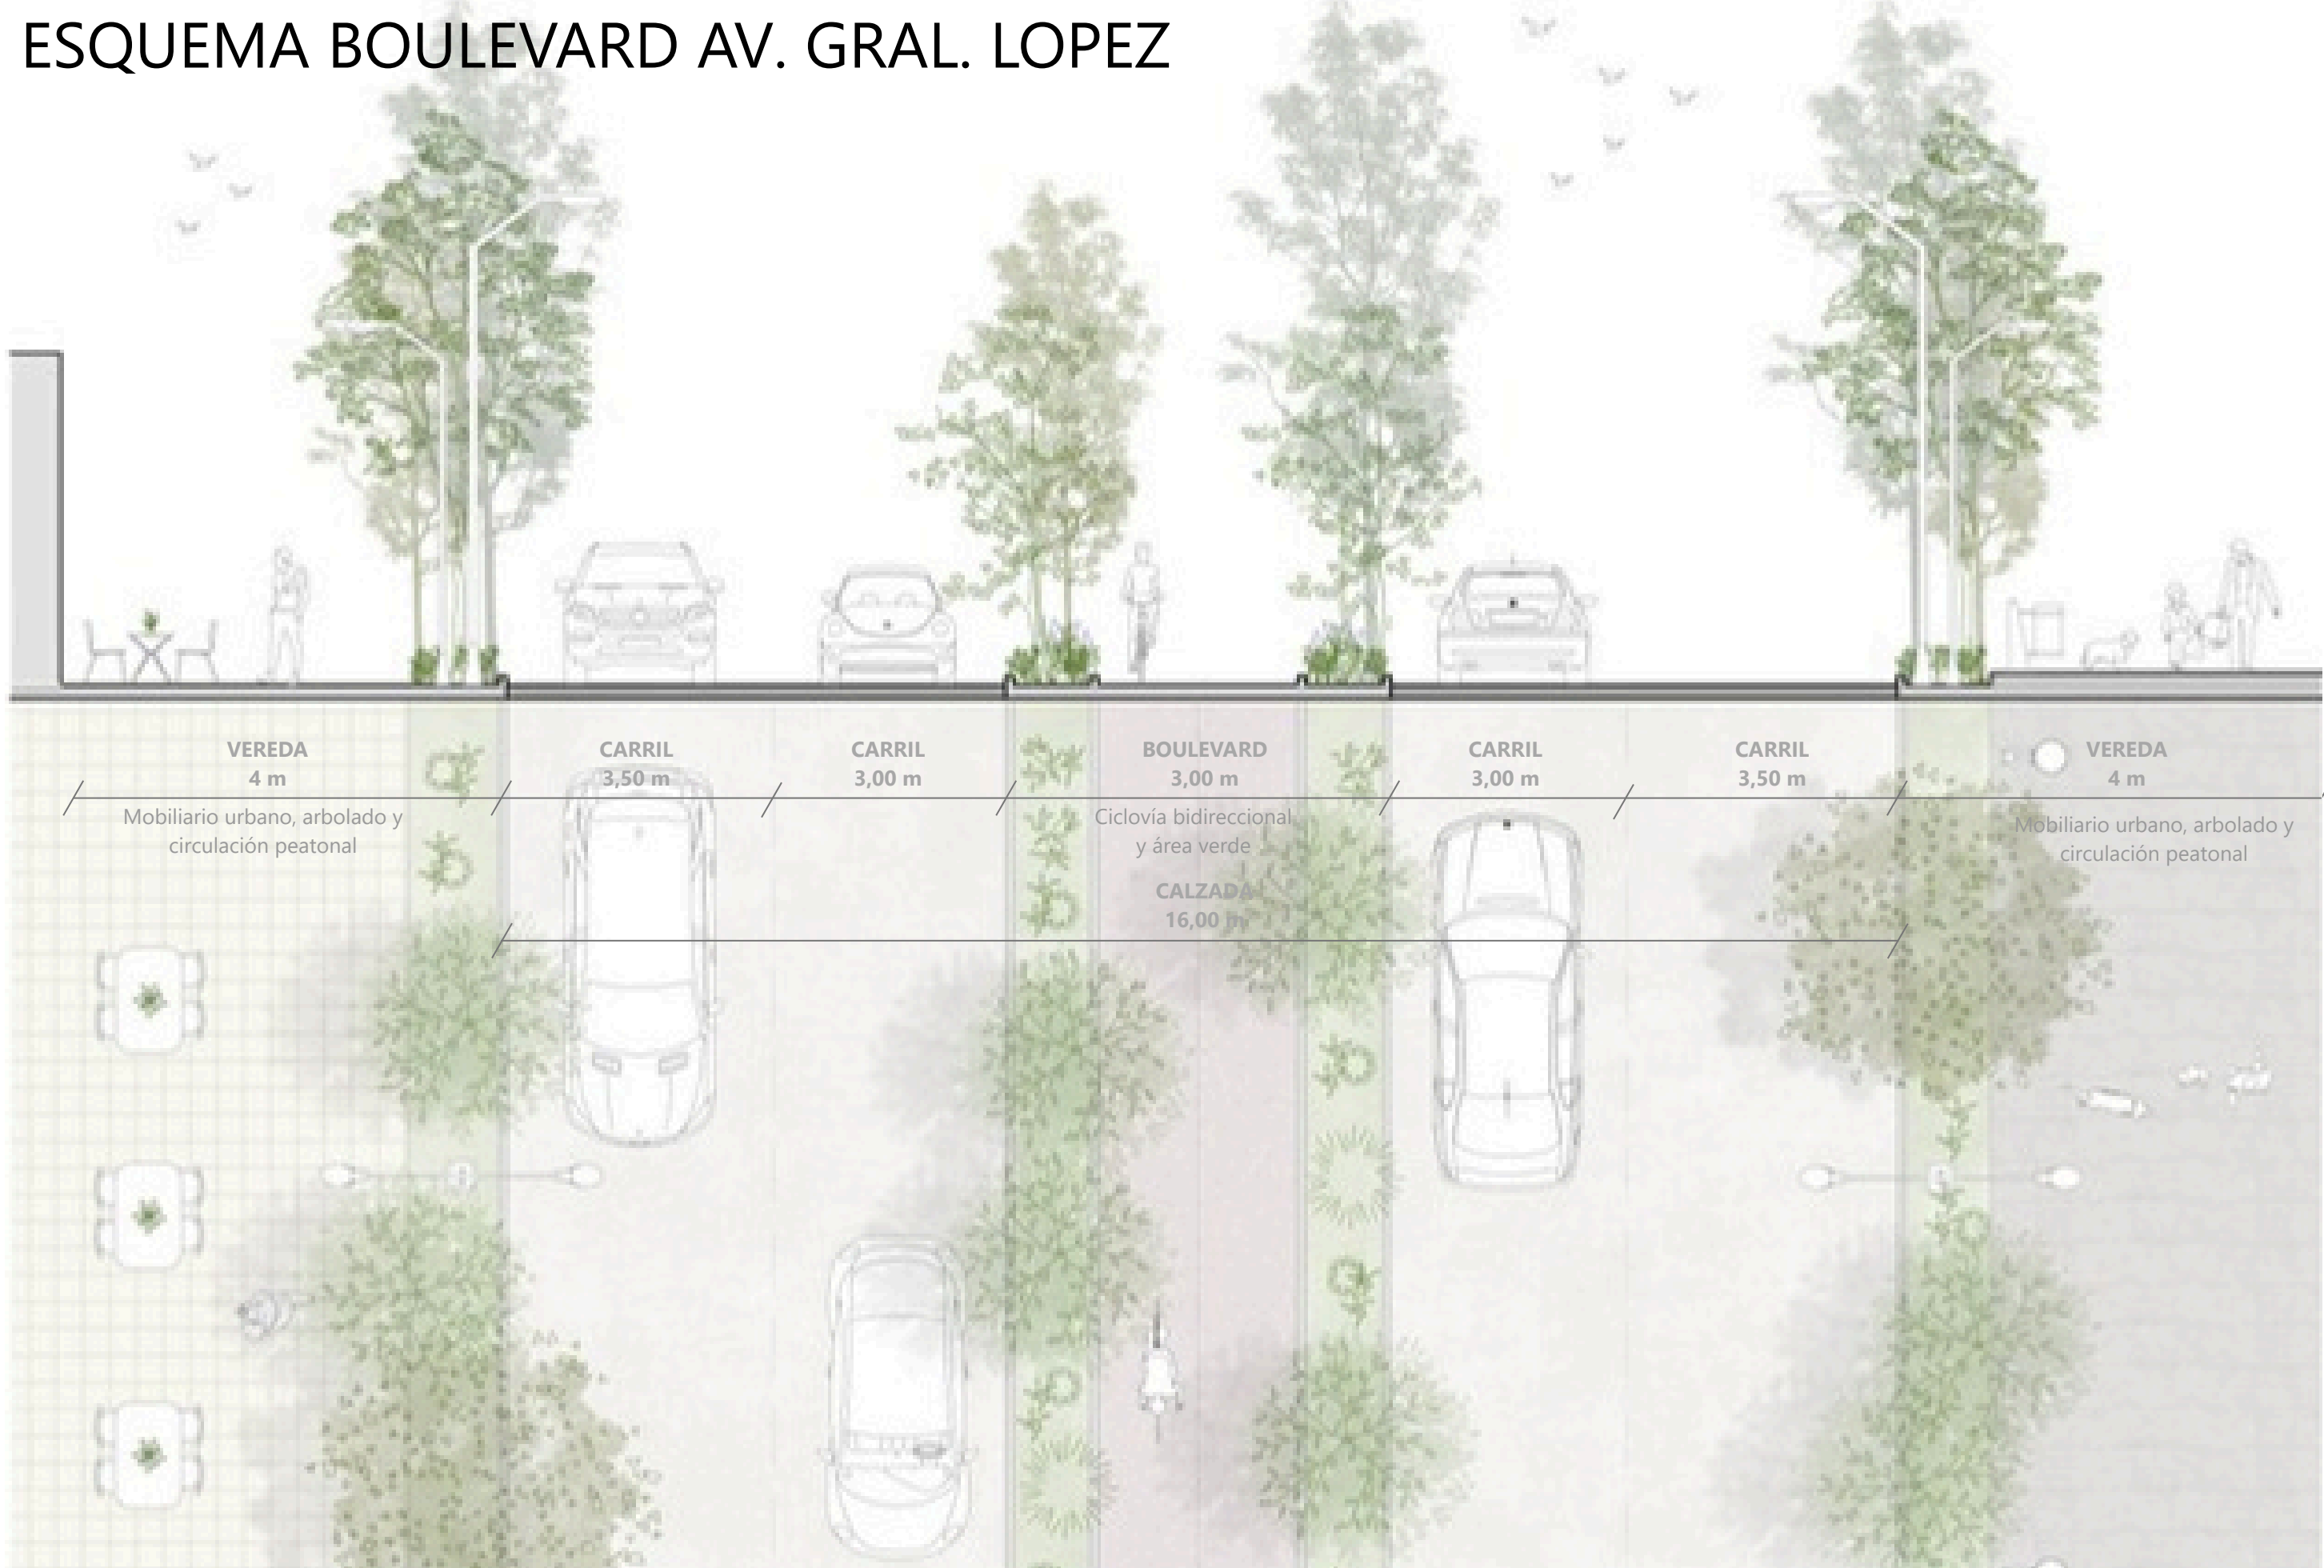

PLAZA ITALIA: STÓA DE LUZ, ÁGORA DE AGUA

Estrategias Proyectuales - Axonometría - Cortes Urbanos

AXONOMETRÍA DEL CONJUNTO

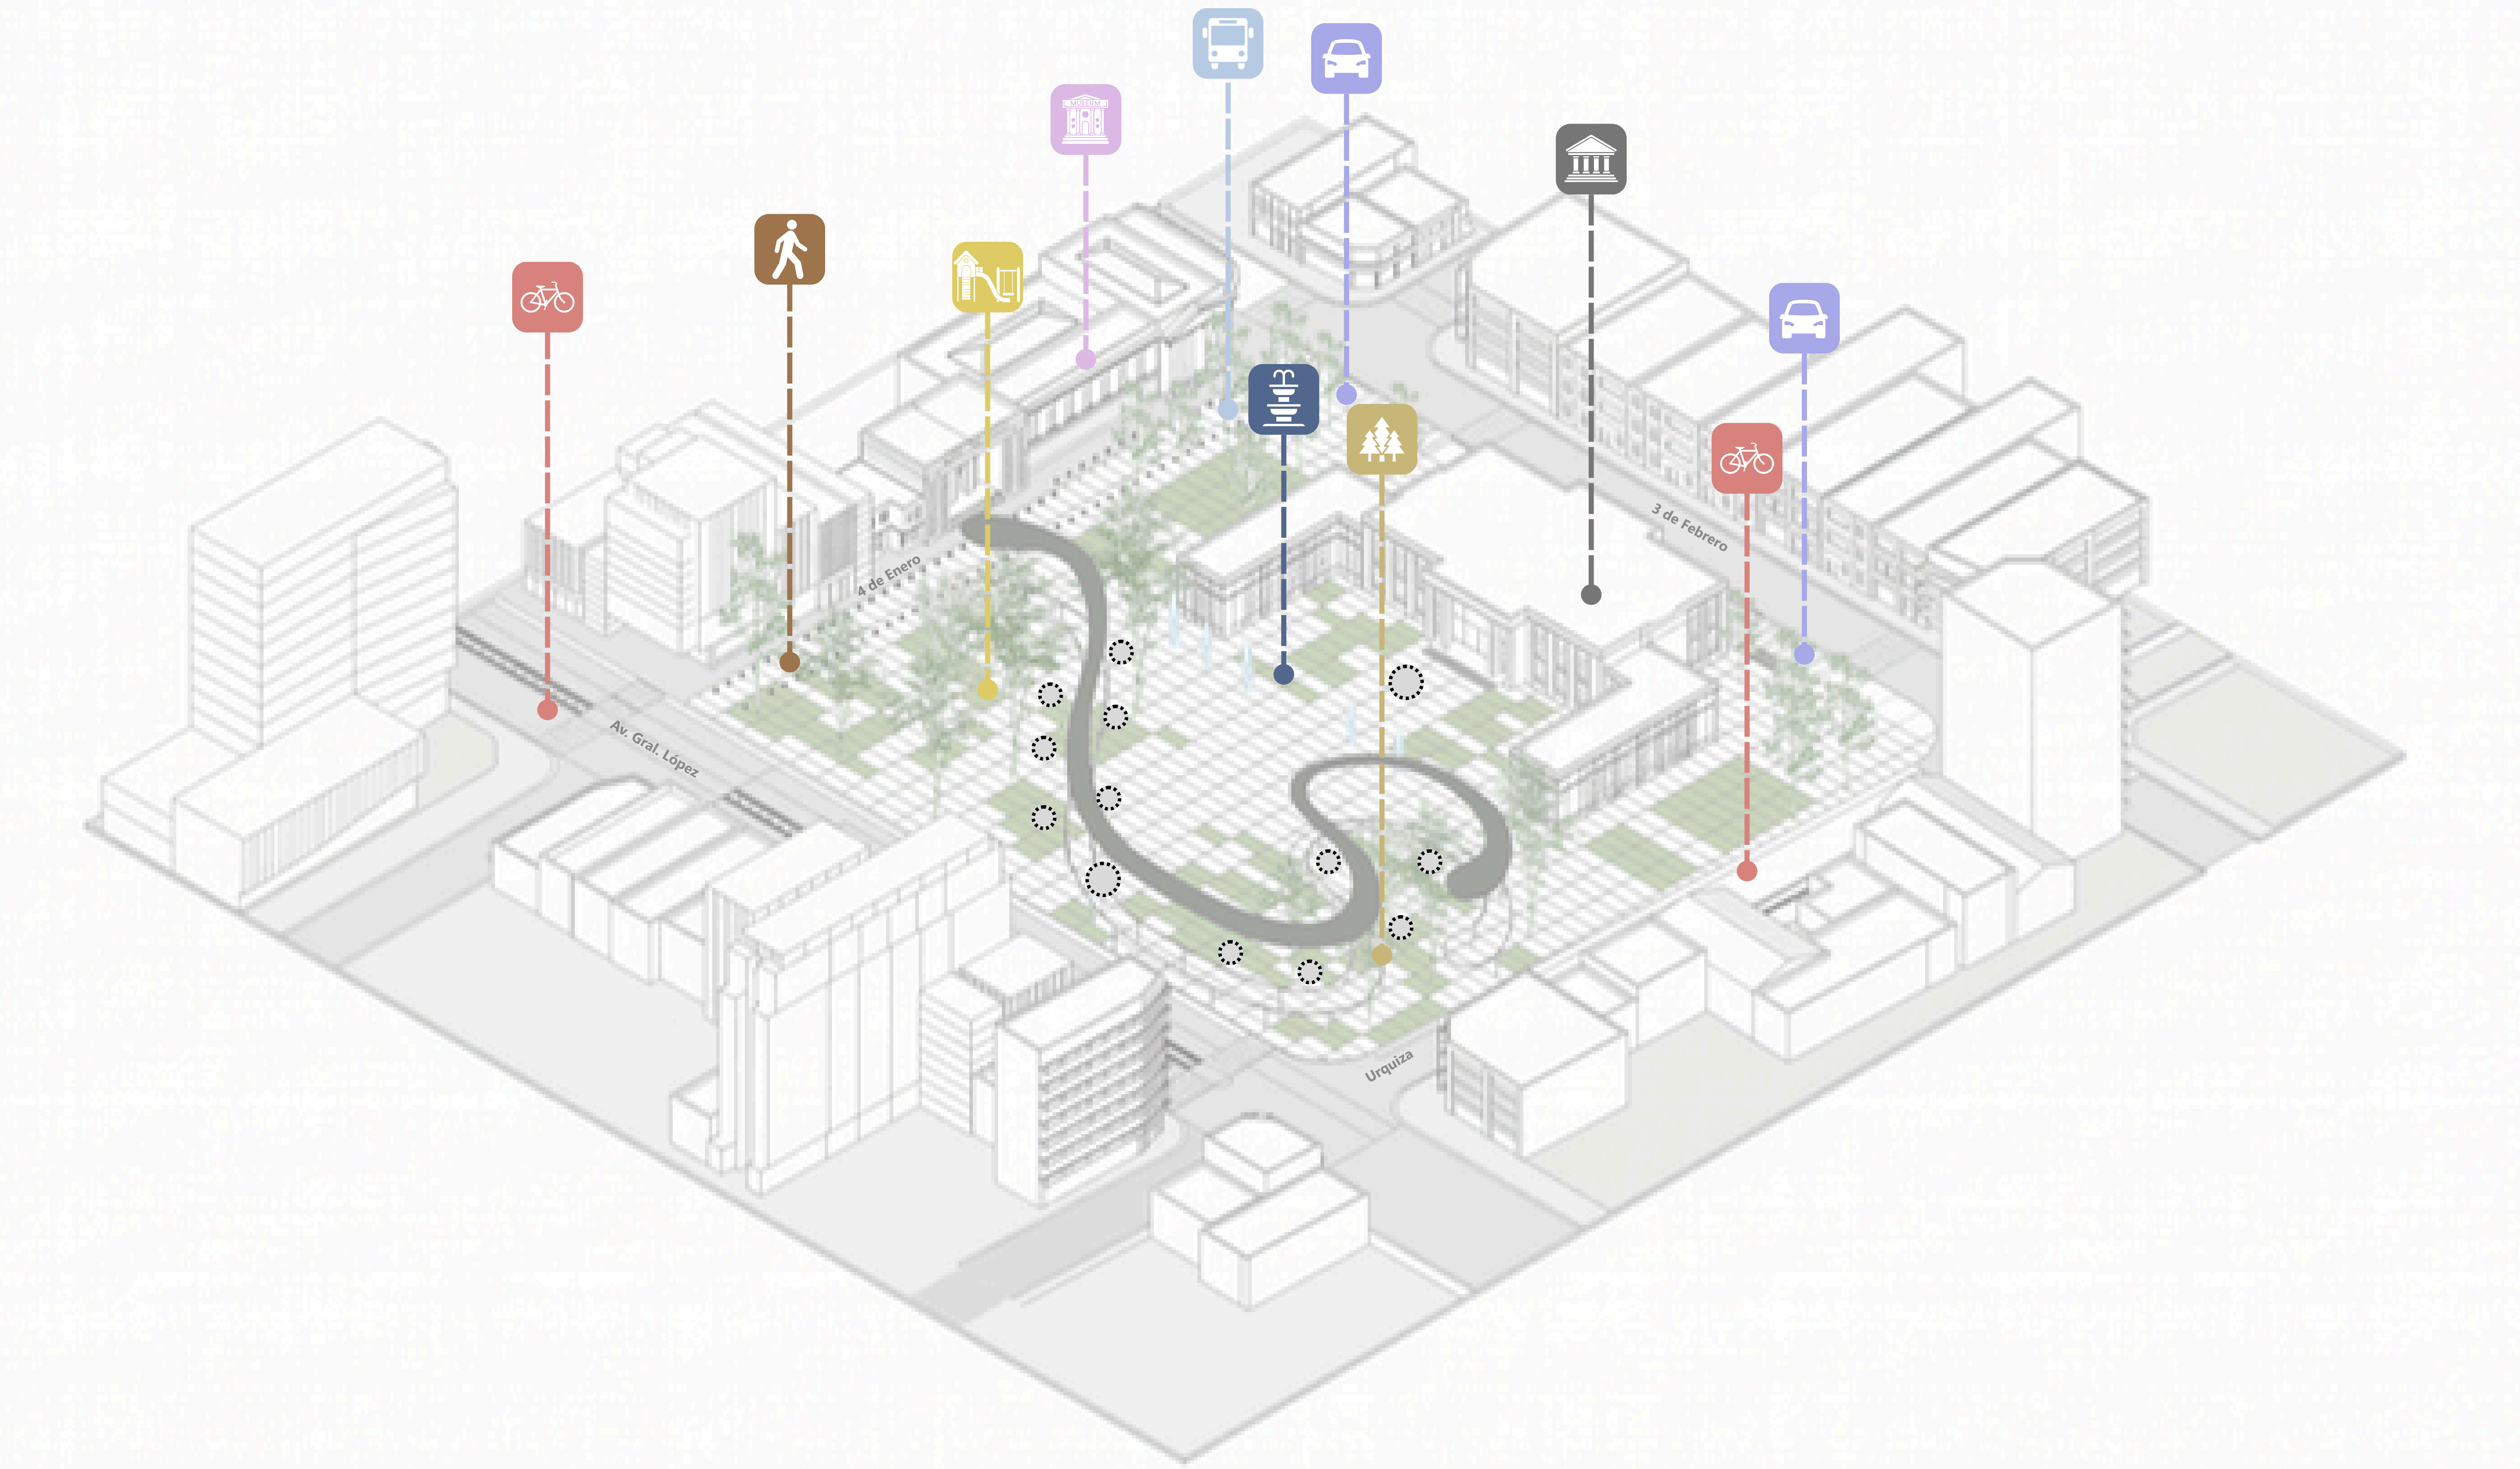


- Bicisenda
- Peatonalización parcial
- Arboleda
- Juegos
- Transporte escolar
- Agua
- Museo de Arte
- Estacionamiento
- Legislatura
- Esculturas patrimoniales

CORTE A-A
ESC 1:250



CORTE B-B
ESC 1:250

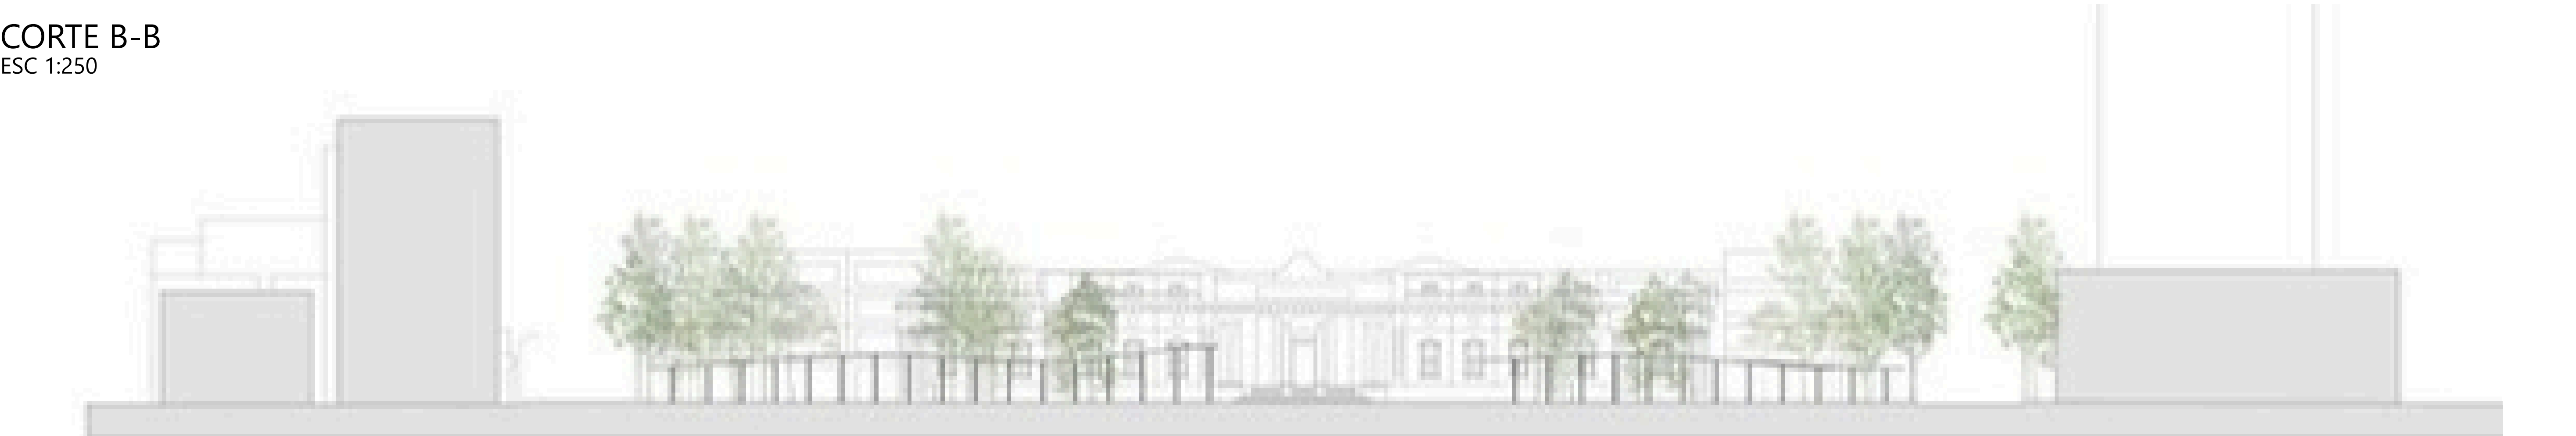


Ubicación: Av. General López & 4 de Enero, Santa Fé

Seudónimo: ENIGMA




ESQUEMA CONSTRUCTIVO PISO

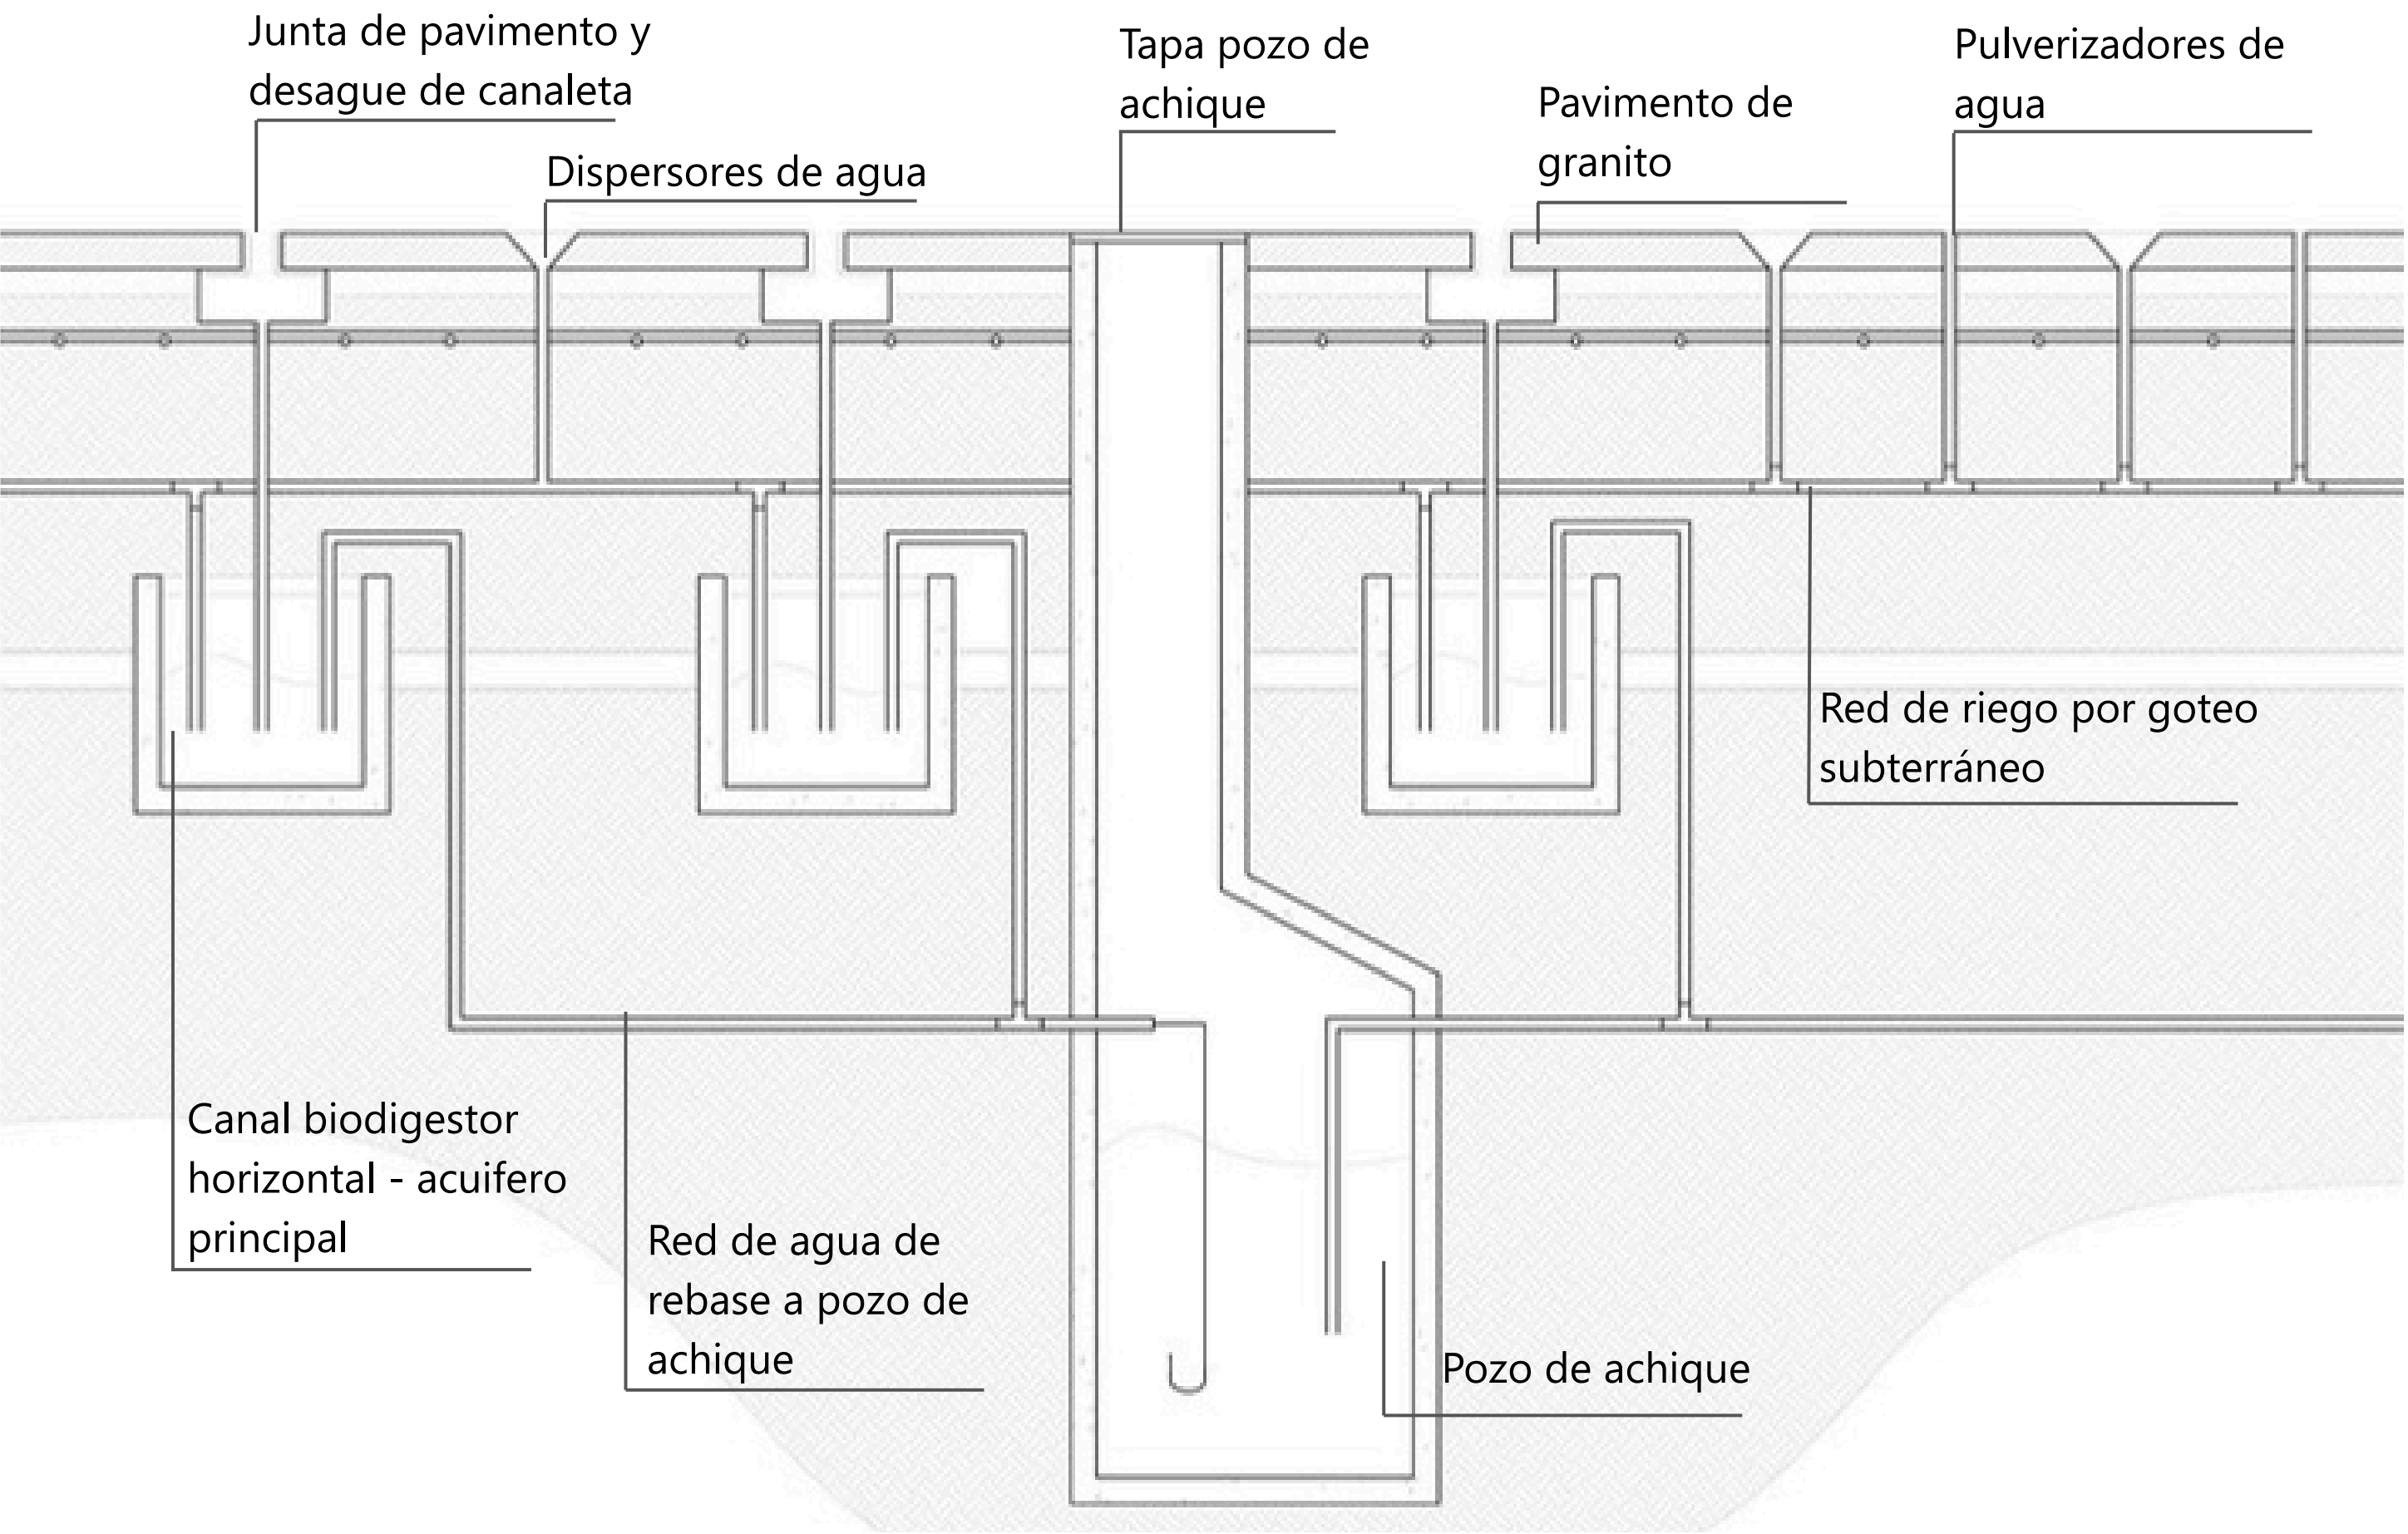

CATÁLOGO MOBILIARIO



CATÁLOGO ESCULTURAS

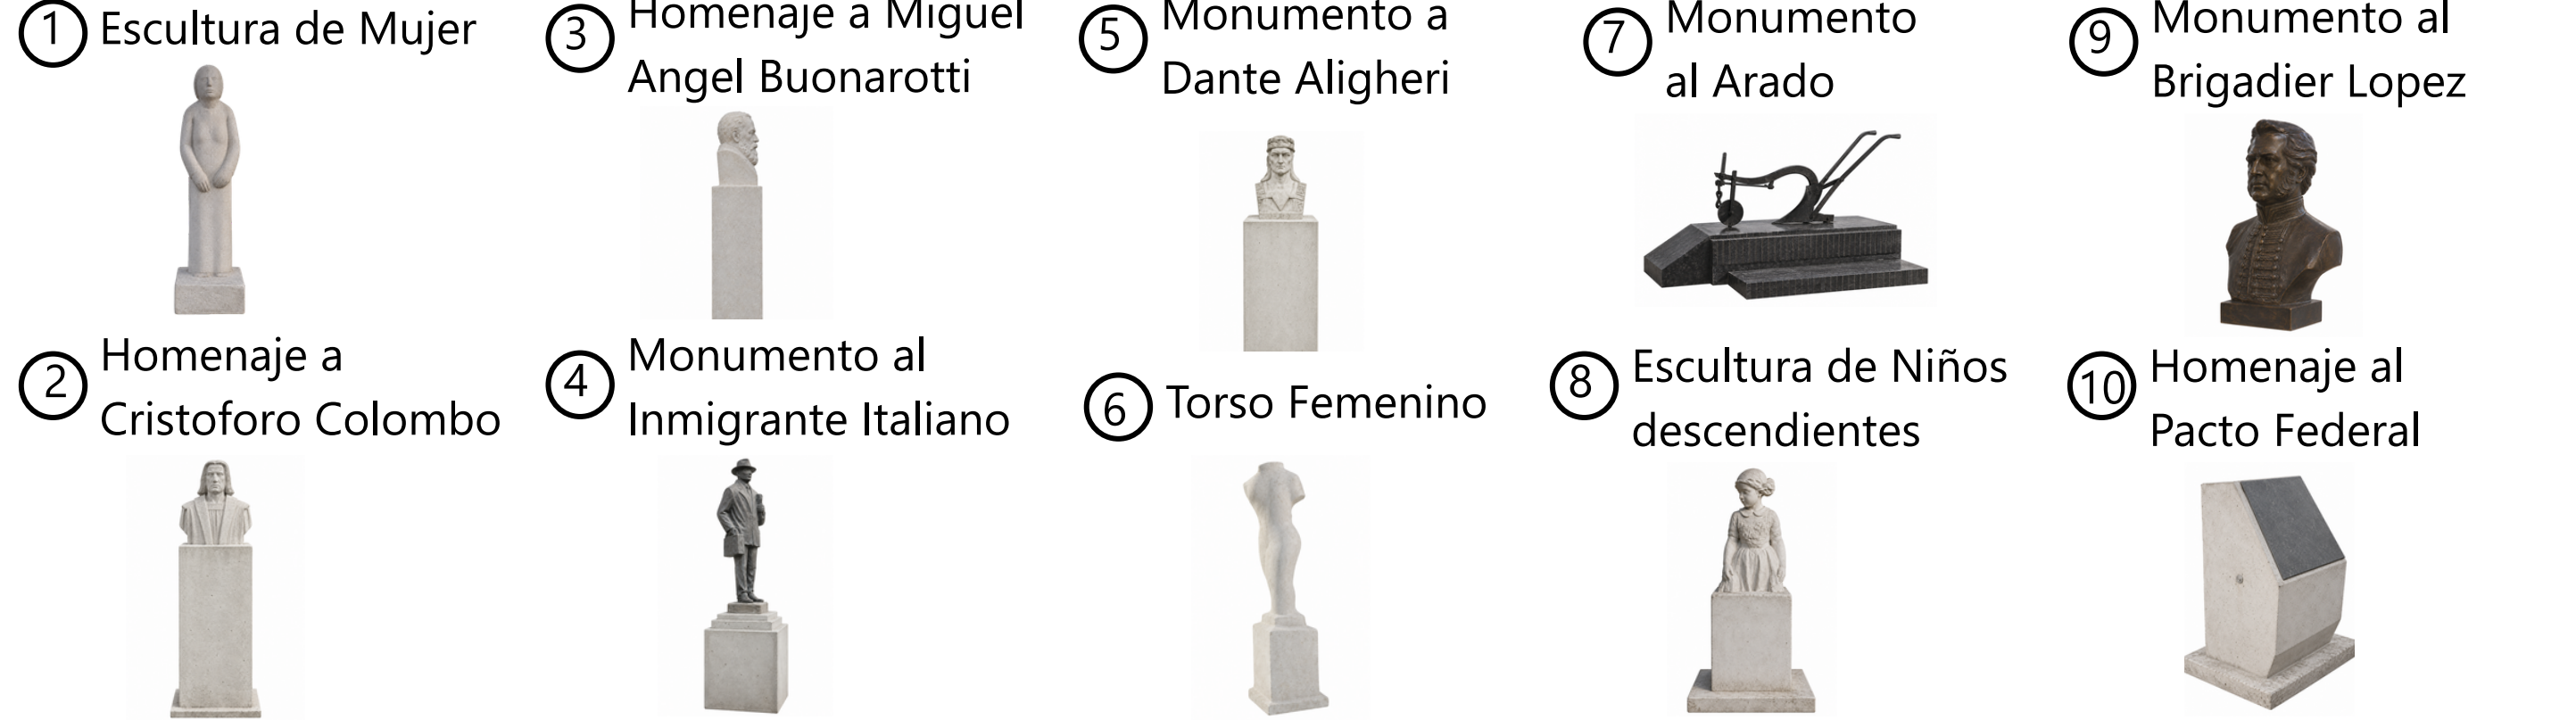

FICHA TÉCNICA ANTEPROYECTO

Superficie de intervención: 14500 m²
Superficie permeable: 4800 m²
Superficie espejo de agua: 1260 m²
Longitud stoa: 200m
Especies arbóreas: Conservación de arbolado existente e incorporación de especies nativas bajas en canteros y divisiones espaciales.

MATERIALIDAD

Solados: Pavimento granítico gris y superficies drenantes/permeables
Estructura cinta: Acero inoxidable pulido, con células fotovoltaicas flexibles integradas en cubierta.
Mobiliario: Bancos, mesas, papeleras y bebederos prefabricados en hormigón con detalles en madera. Luminarias recuperadas en ejes principales y luminarias metálicas nuevas en recorridos secundarios y espacios recreativos.

PLAZA ITALIA: STÓA DE LUZ, ÁGORA DE AGUA

Materialidades - Detalles técnicos - Catálogos

Ubicación: Av. General López & 4 de Enero, Santa Fé

Seudónimo: ENIGMA

Lámina **03**