
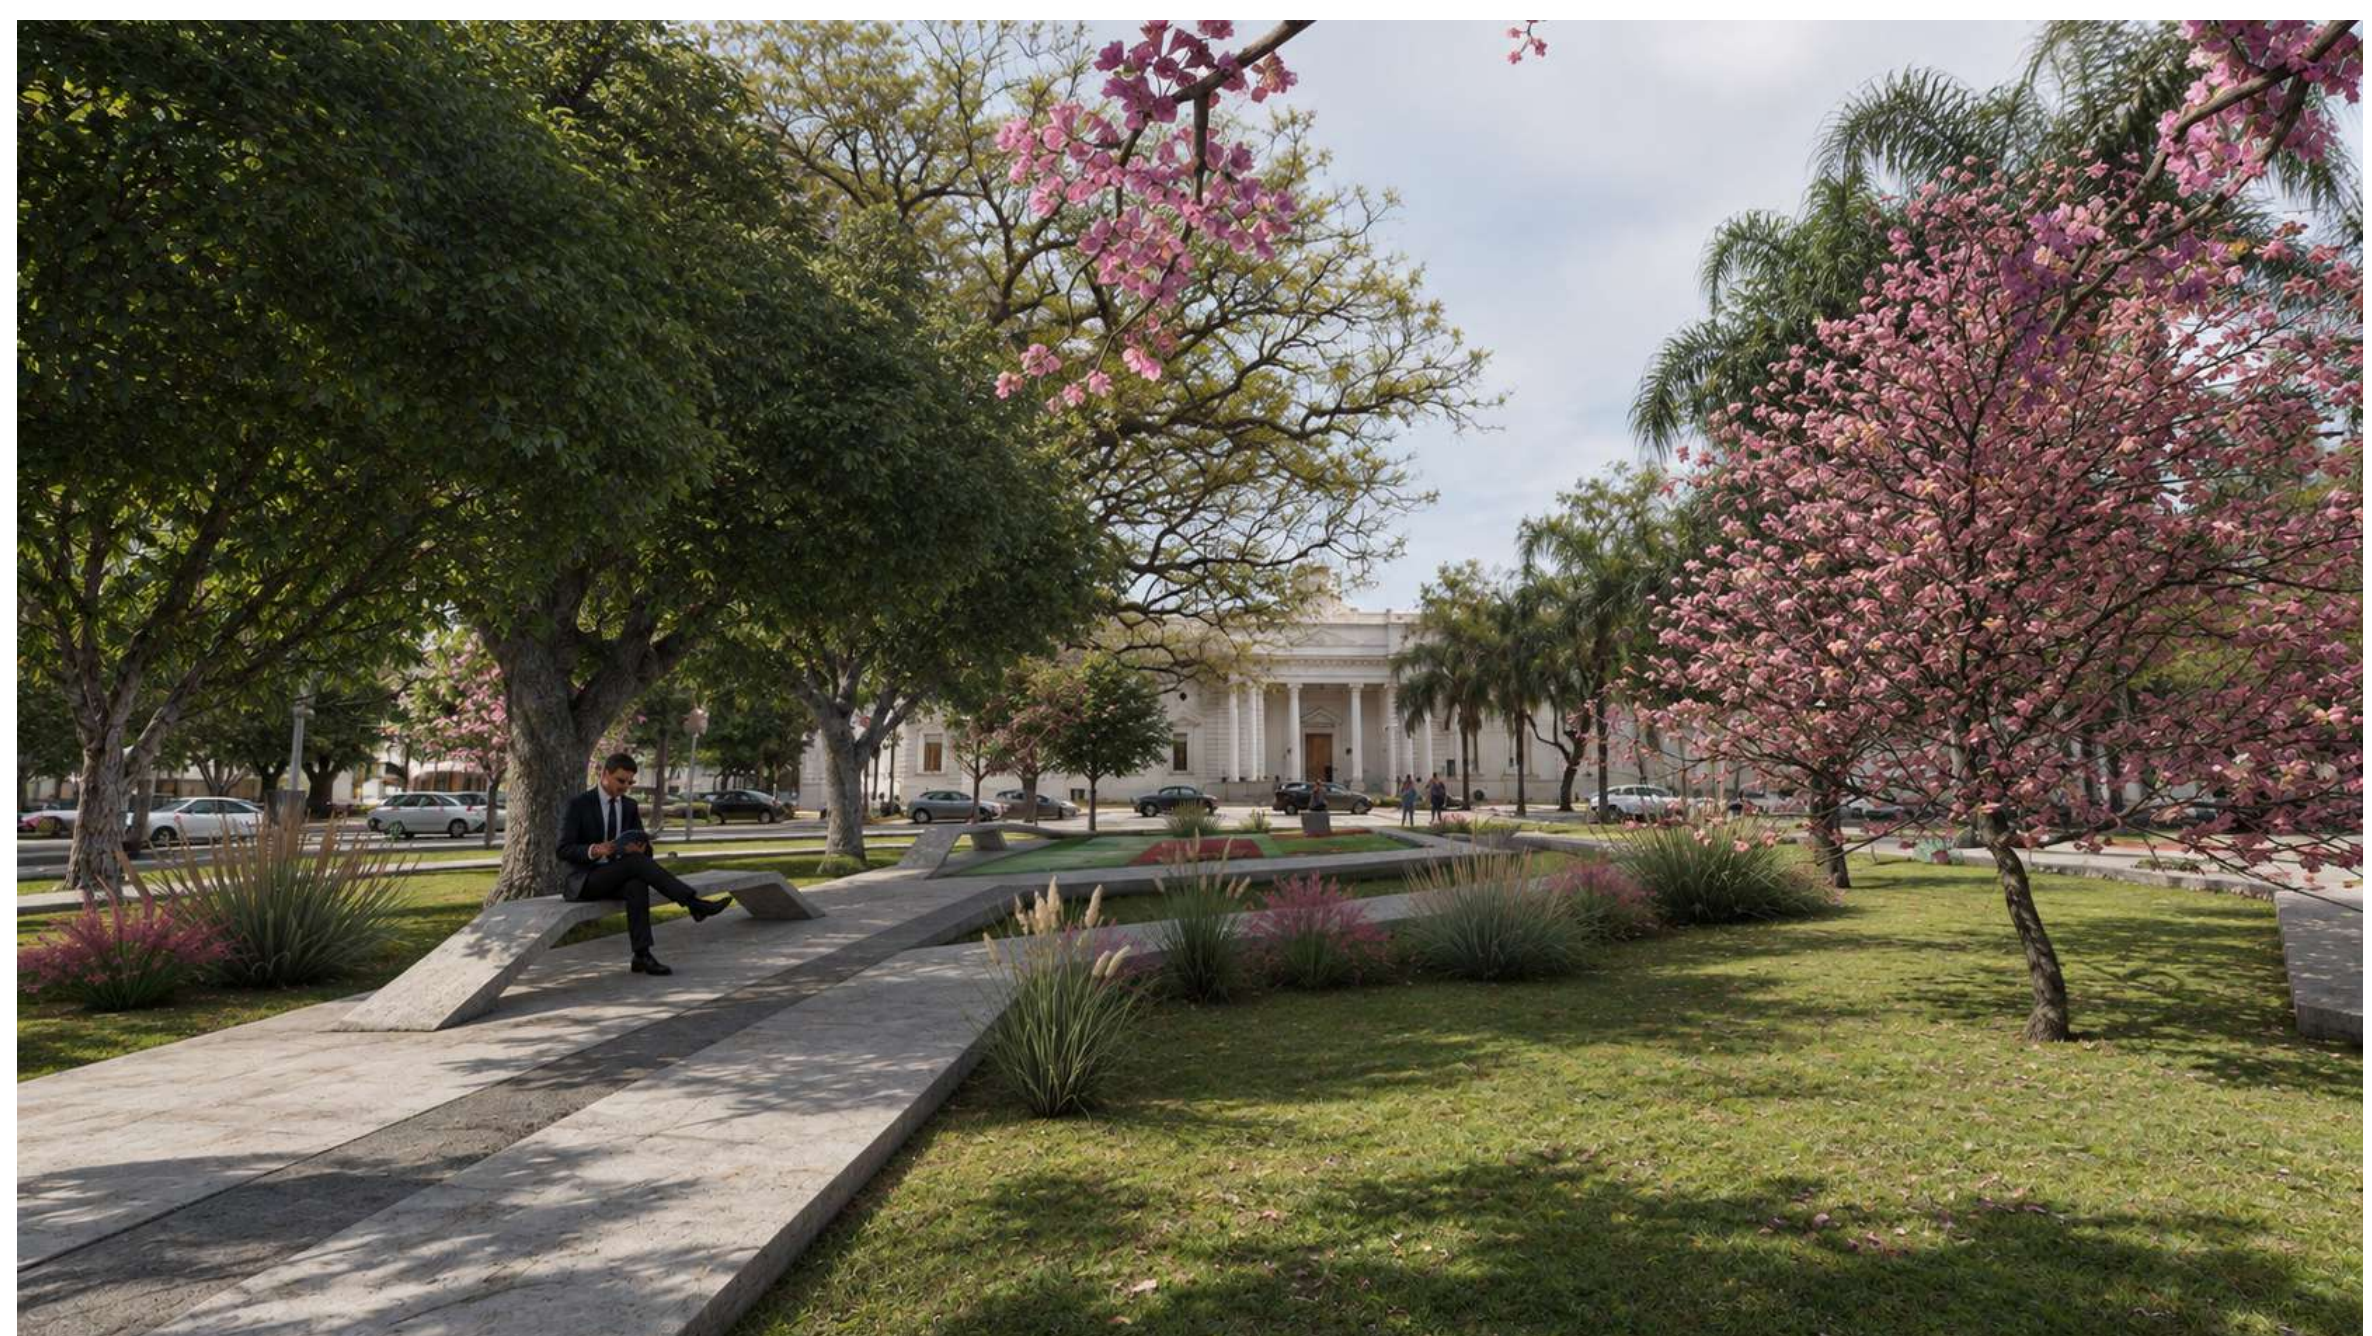


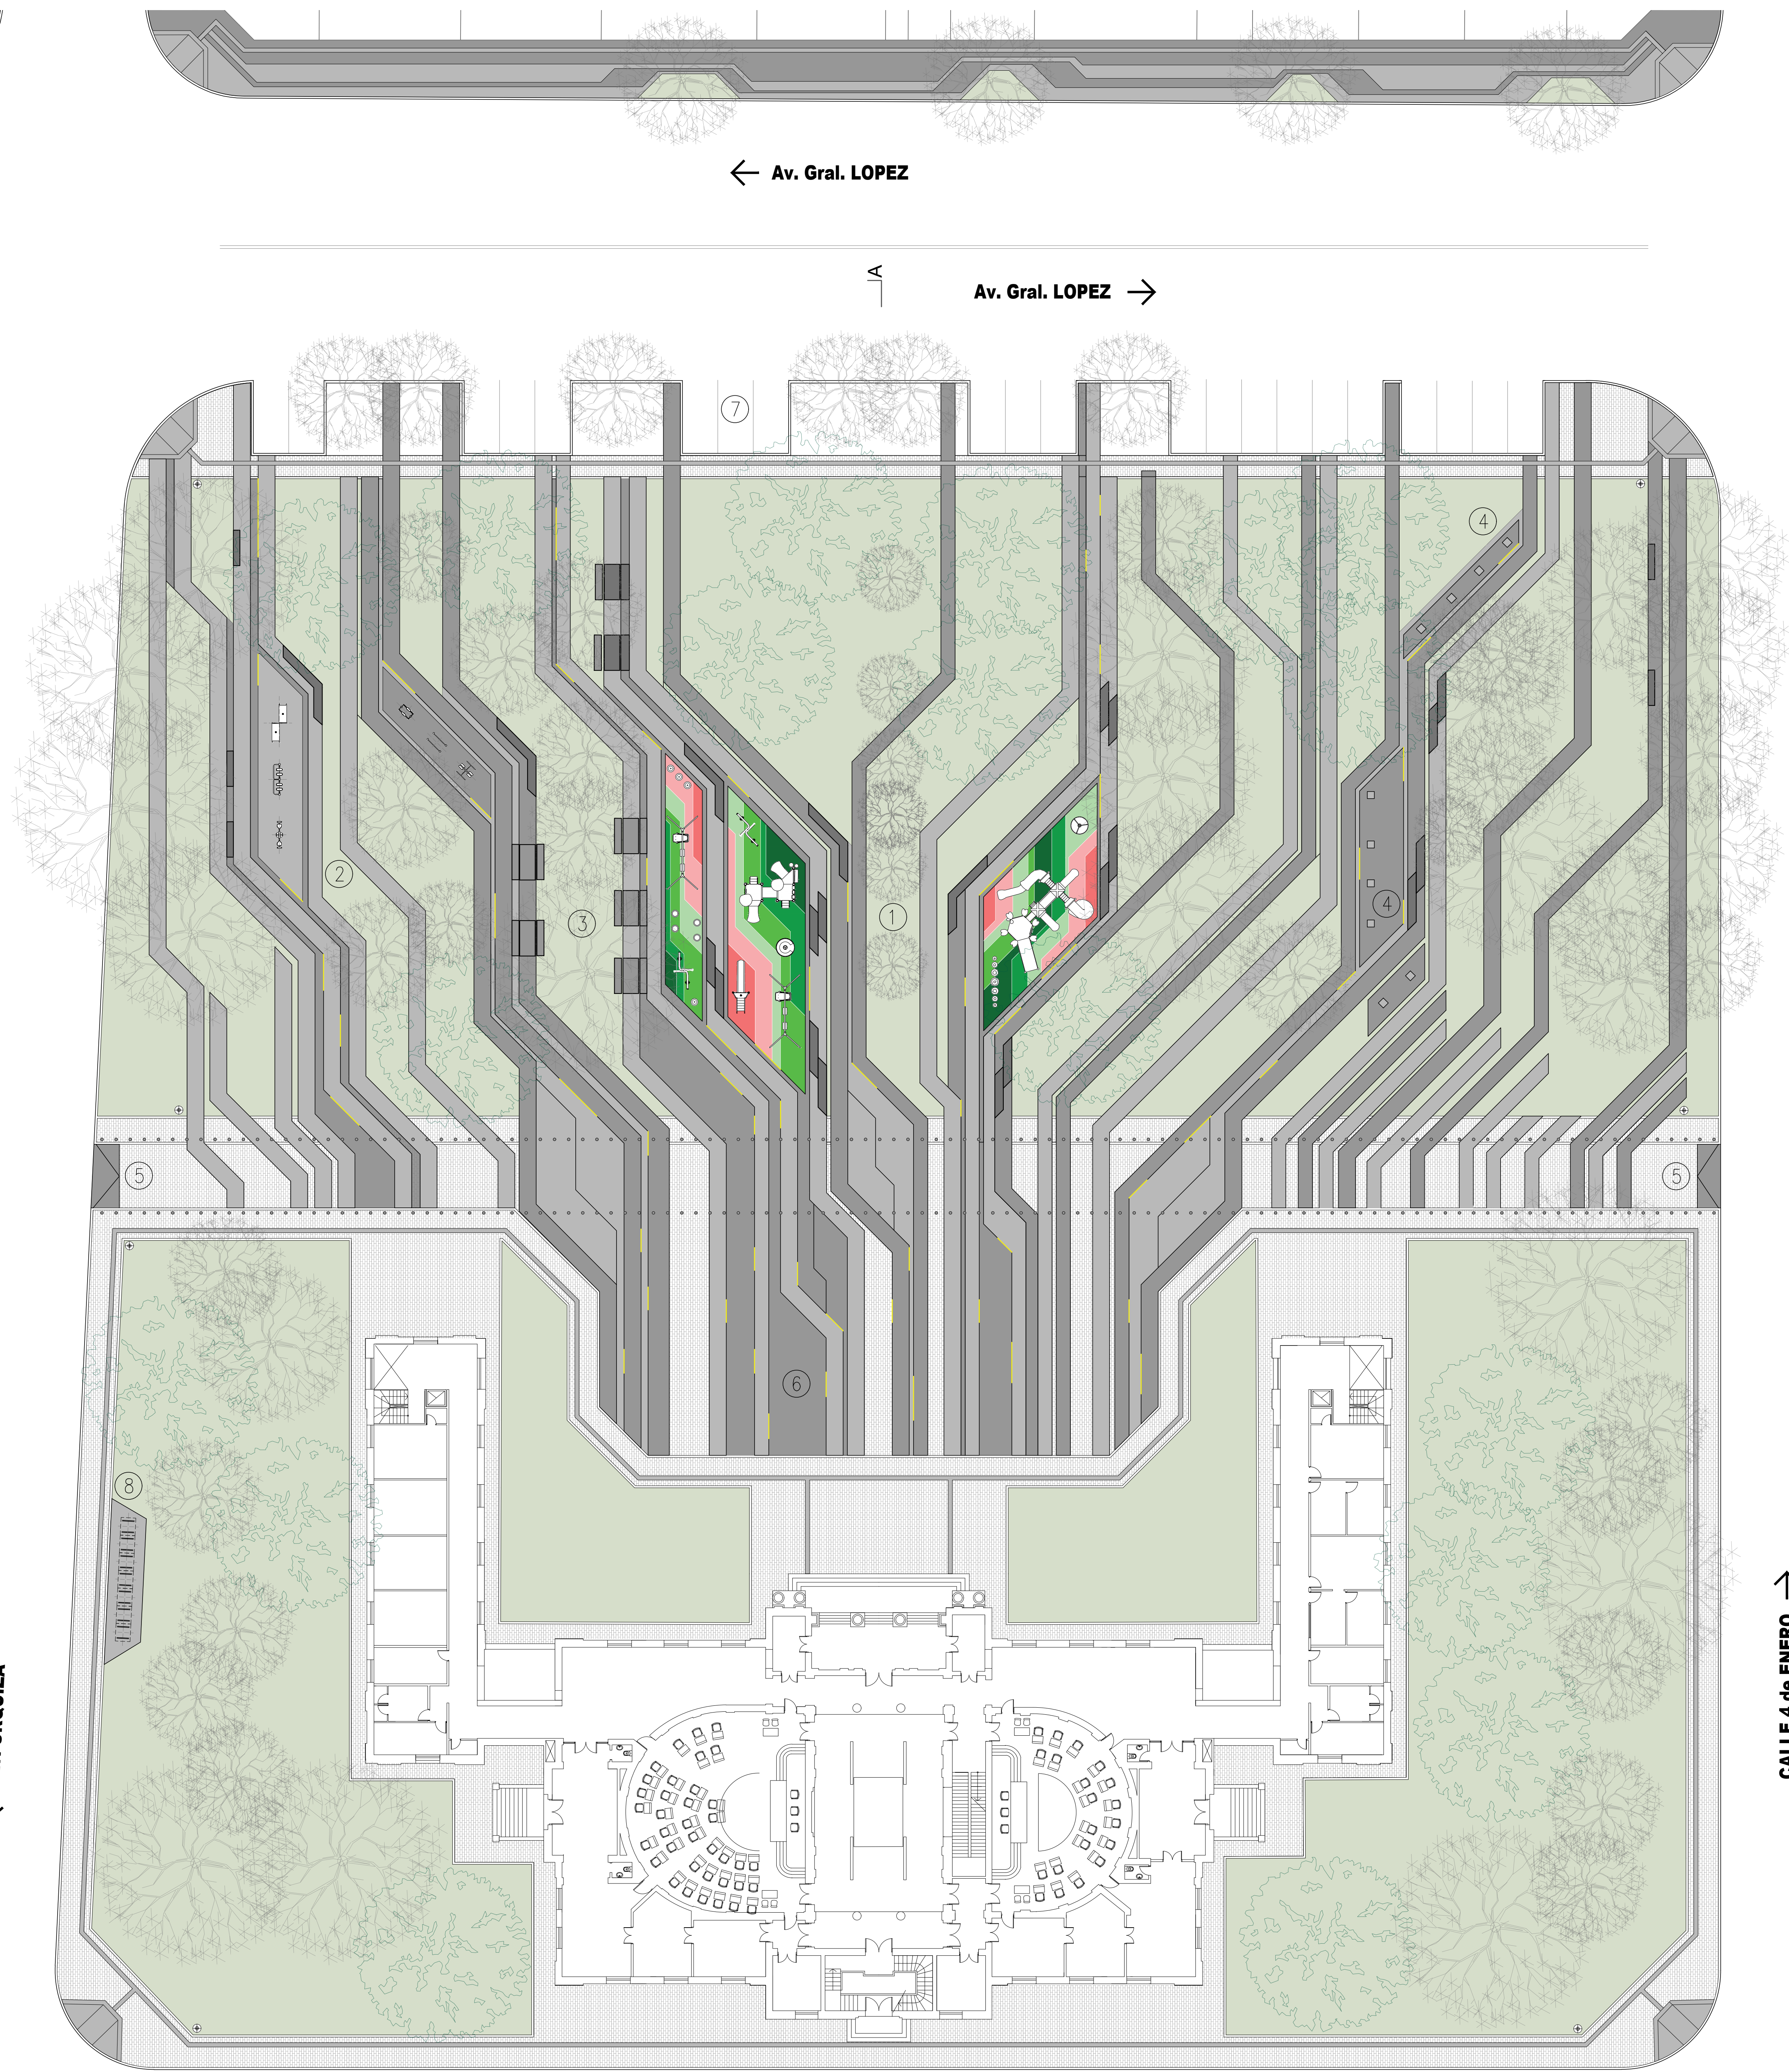

PLANTA GENERAL ESCALA 1:200

REFERENCIAS:

- ① SECTOR JUEGOS INFANTILES
- ② SECTOR AERÓBICO
- ③ SECTOR MESAS y BANCOS
- ④ RECORRIDO CULTURAL E HISTÓRICO A CIELO ABIERTO

- ⑤ RAMPA + PASAJE VEHICULAR
- ⑥ ESPACIO CÍVICO PARA CEREMONIAS/MANIFESTACIONES
- ⑦ SECTOR ESTACIONAMIENTO VEHICULAR
- ⑧ SECTOR BICICLETAS PÚBLICAS

- PISO DE HORMIGÓN ALISADO
- PISO DE HORMIGÓN RASPADADO
- PISO DE CAUCHO

- PISO DE BLOQUES INTERTRABADOS
- ILUMINACIÓN LED EN PISOS DE H"