




SEGUNDO PISO

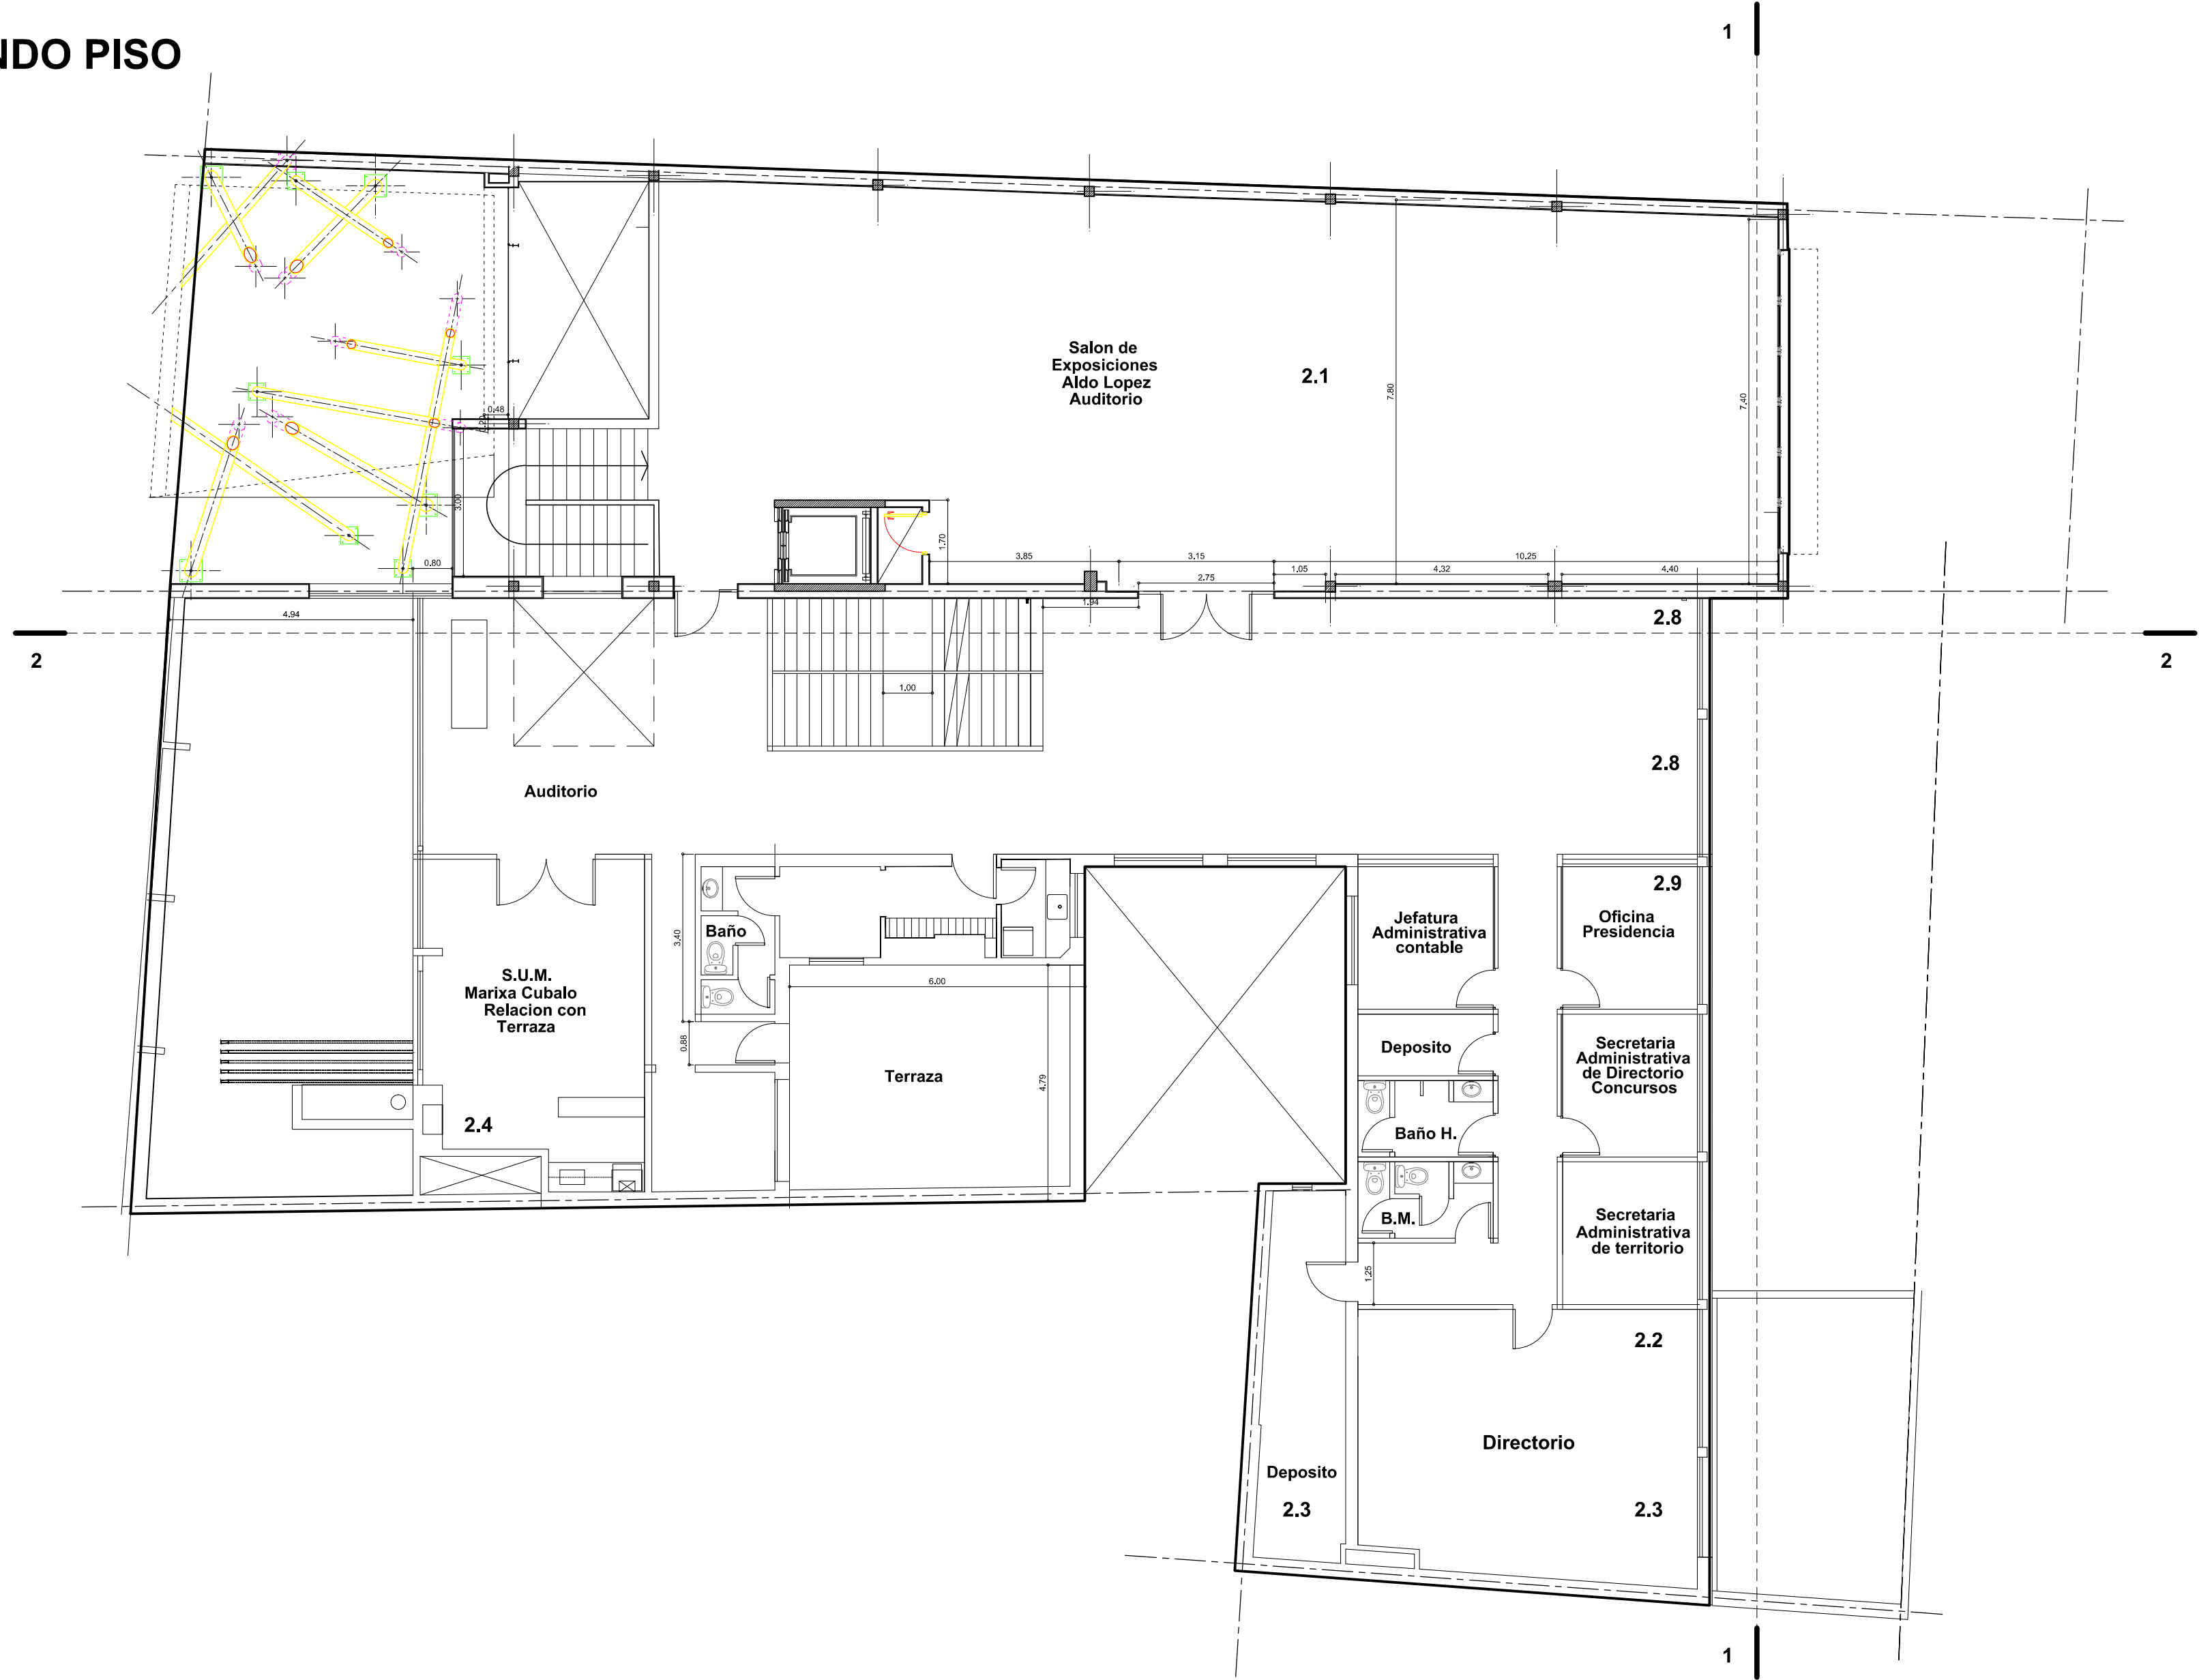

PRIMER PISO

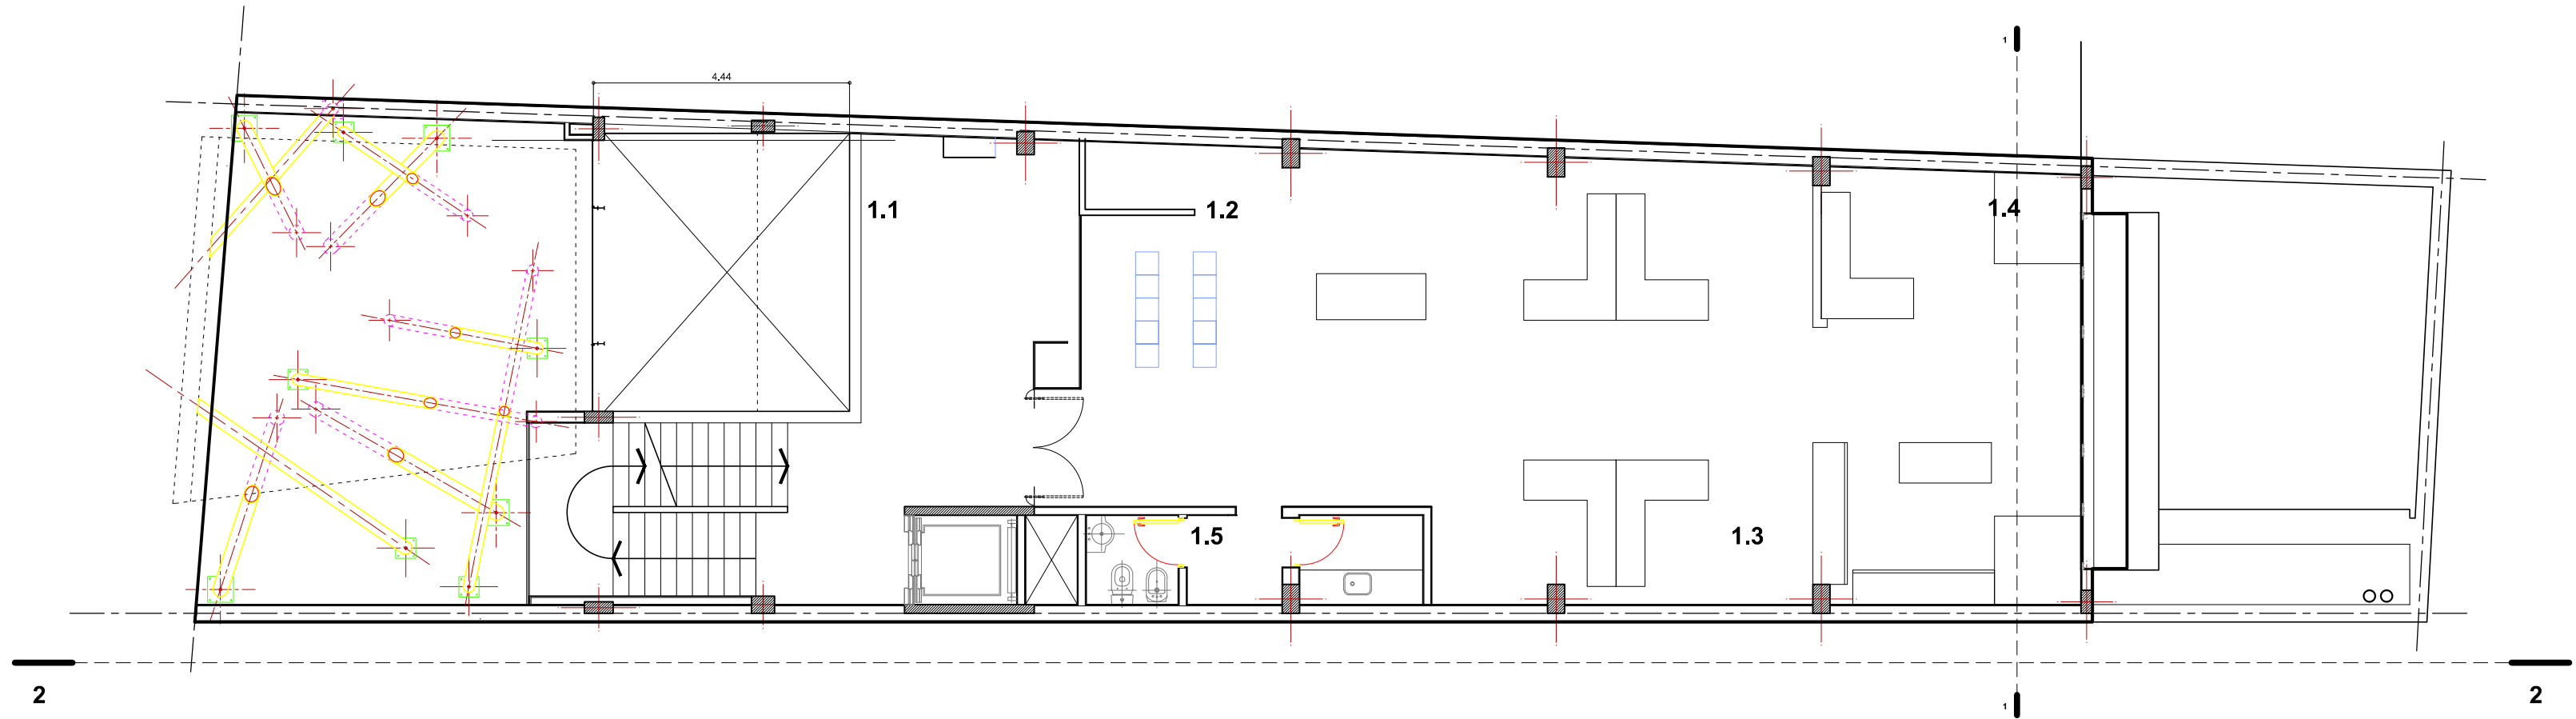

PLANTA BAJA

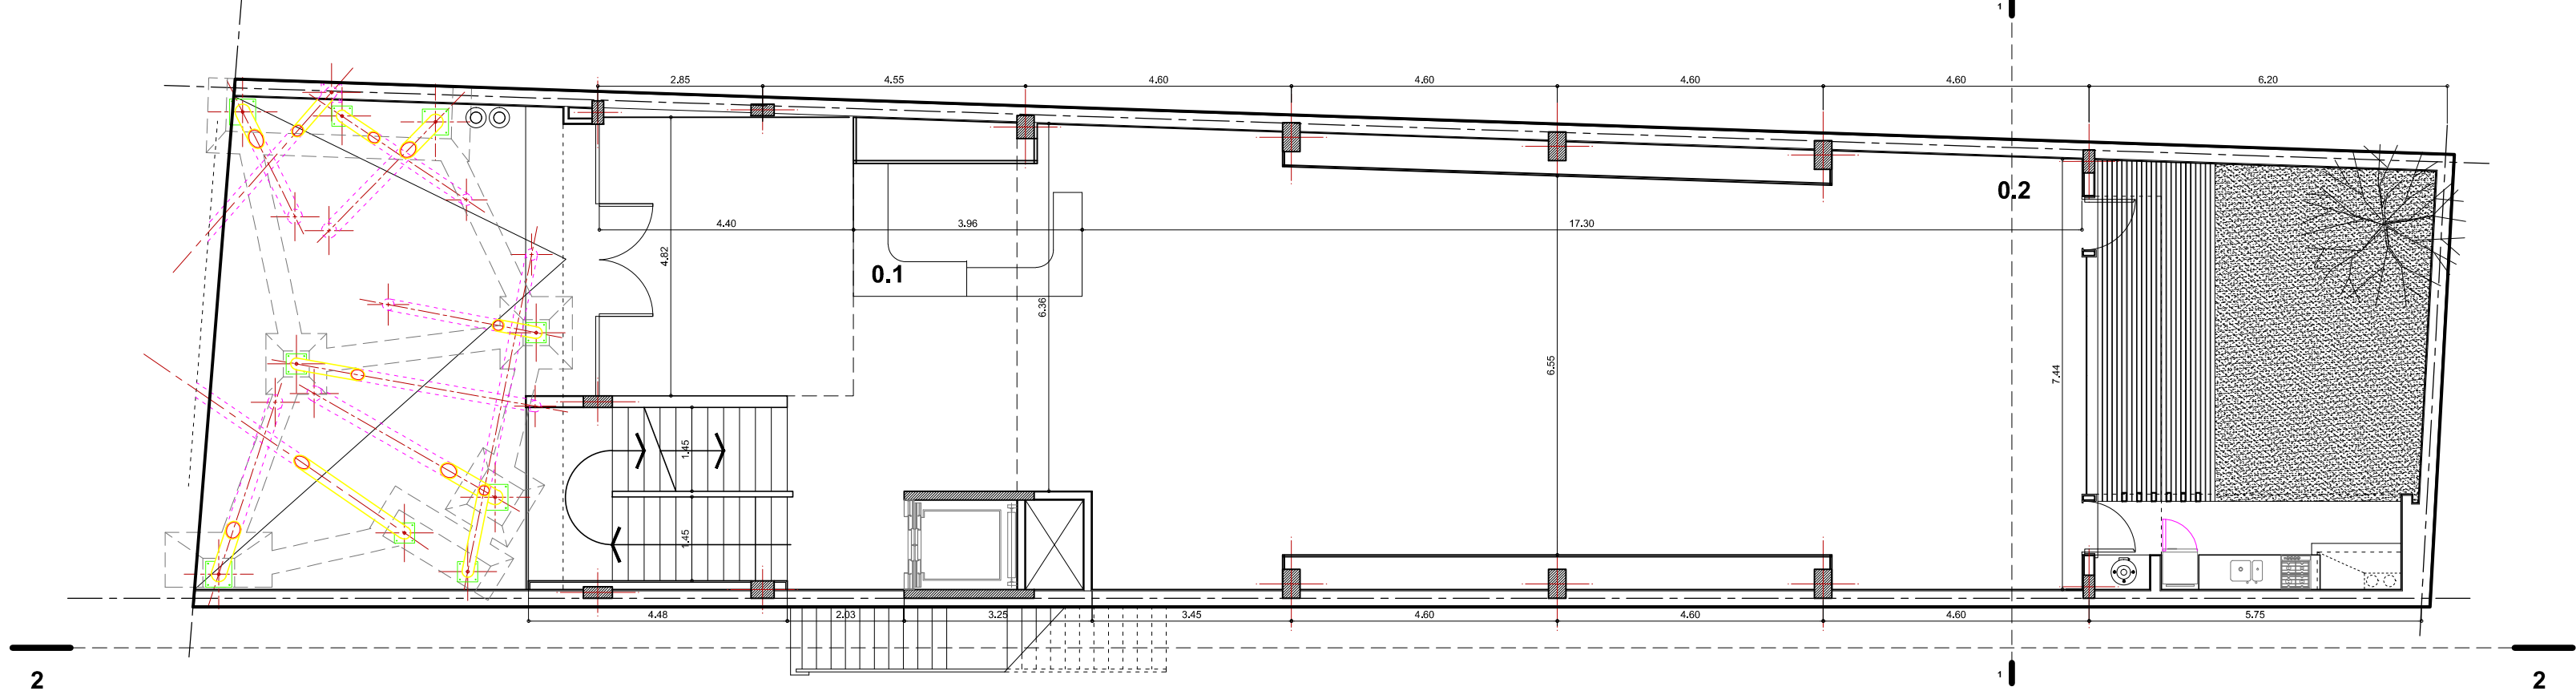

SUBSUELO

