PILETAS
PISCINAS
1:250

+ BAÑADO
PASARELA
-KIOSCO / OBSERVATORIO
+ PISCINA AGUA FRÍA GENERAL
- SOMBRA (EUCALIPTOS)
- TERRAZA/GASTRO
-SOMBRA (NARANJOS)
-DUCHAS
+ PISCINA TERMAL TEMPLADA
-FUENTE
-TRATAMIENTO AGUA
-SOMBRA (LIMONES)
+ PISCINA TERMAL CALIENTE
- DUCHAS
-SOMBRA/REPARO
+ PISCINA AGUA FRÍA NIÑOS
-TARIMA (CLASES)
- DUCHAS
+ PISCINA SEMIOLÍMPICA
- HIDROMASAJES
- DUCHAS
+ PISCINA TERMAL TERAPÉUTICA
+ PISCINA TERMAL CUBIERTA
- SPA
+ TORRE / CENTRO DE INTERPRETACIÓN
- GIMNASIO
- ACCESO
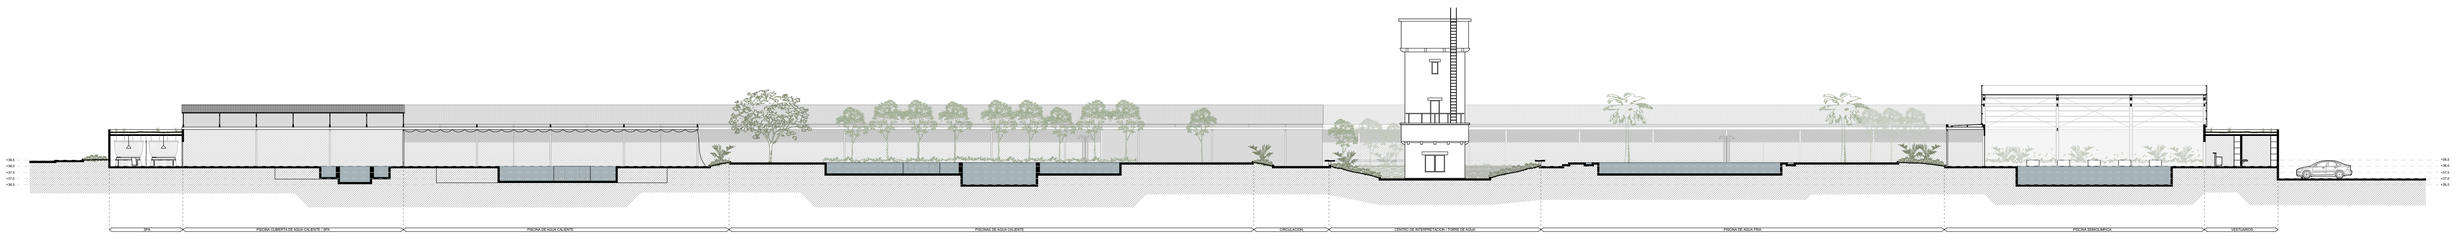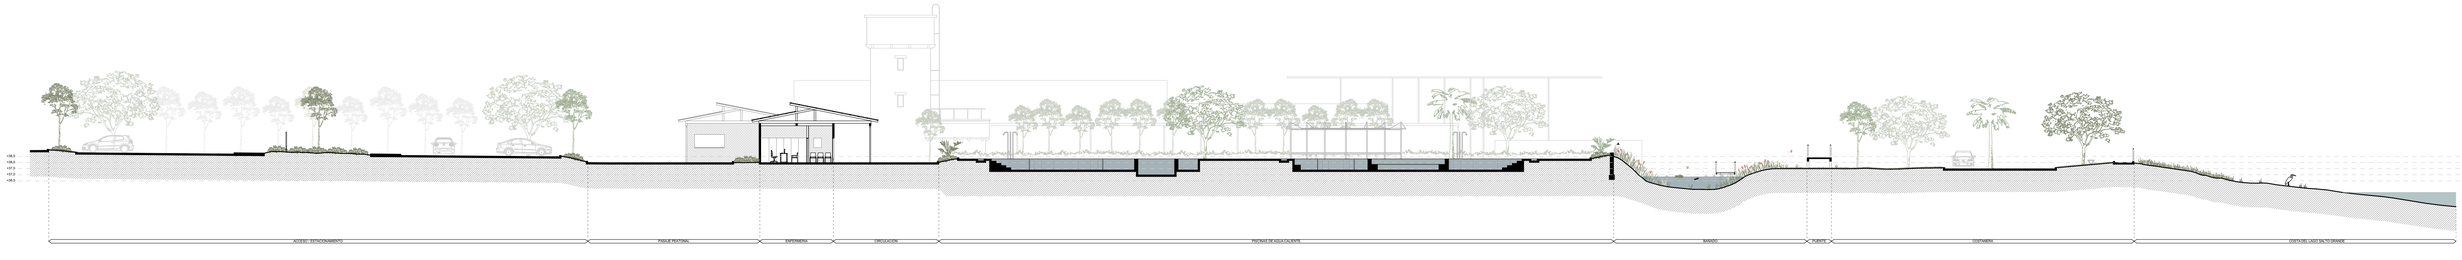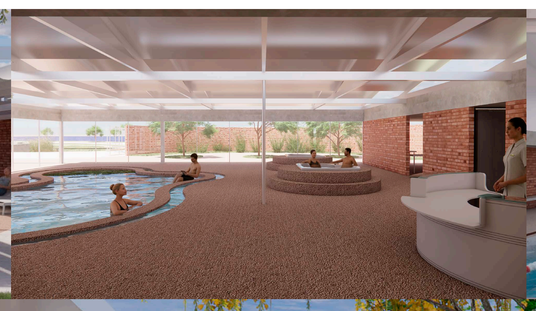
0 1 5 10 25