




REFERENCIAS

- CAFE**  
 1. Sala  
 2. Barra AP  
 3. Cocina  
 4. Baño Servicio  
 5. Baños

- RESTAURANTE**  
 6. Sala  
 7. Barra AP  
 8. Cocina  
 9. Baño Servicio  
 10. Despensa  
 11. Cámara Frigorífica  
 12. Baños

PLANTA SECTOR GASTRONÓMICO PB ESC. 1.100

PLANTA SECTOR GASTRONÓMICO PA ESC. 1.100

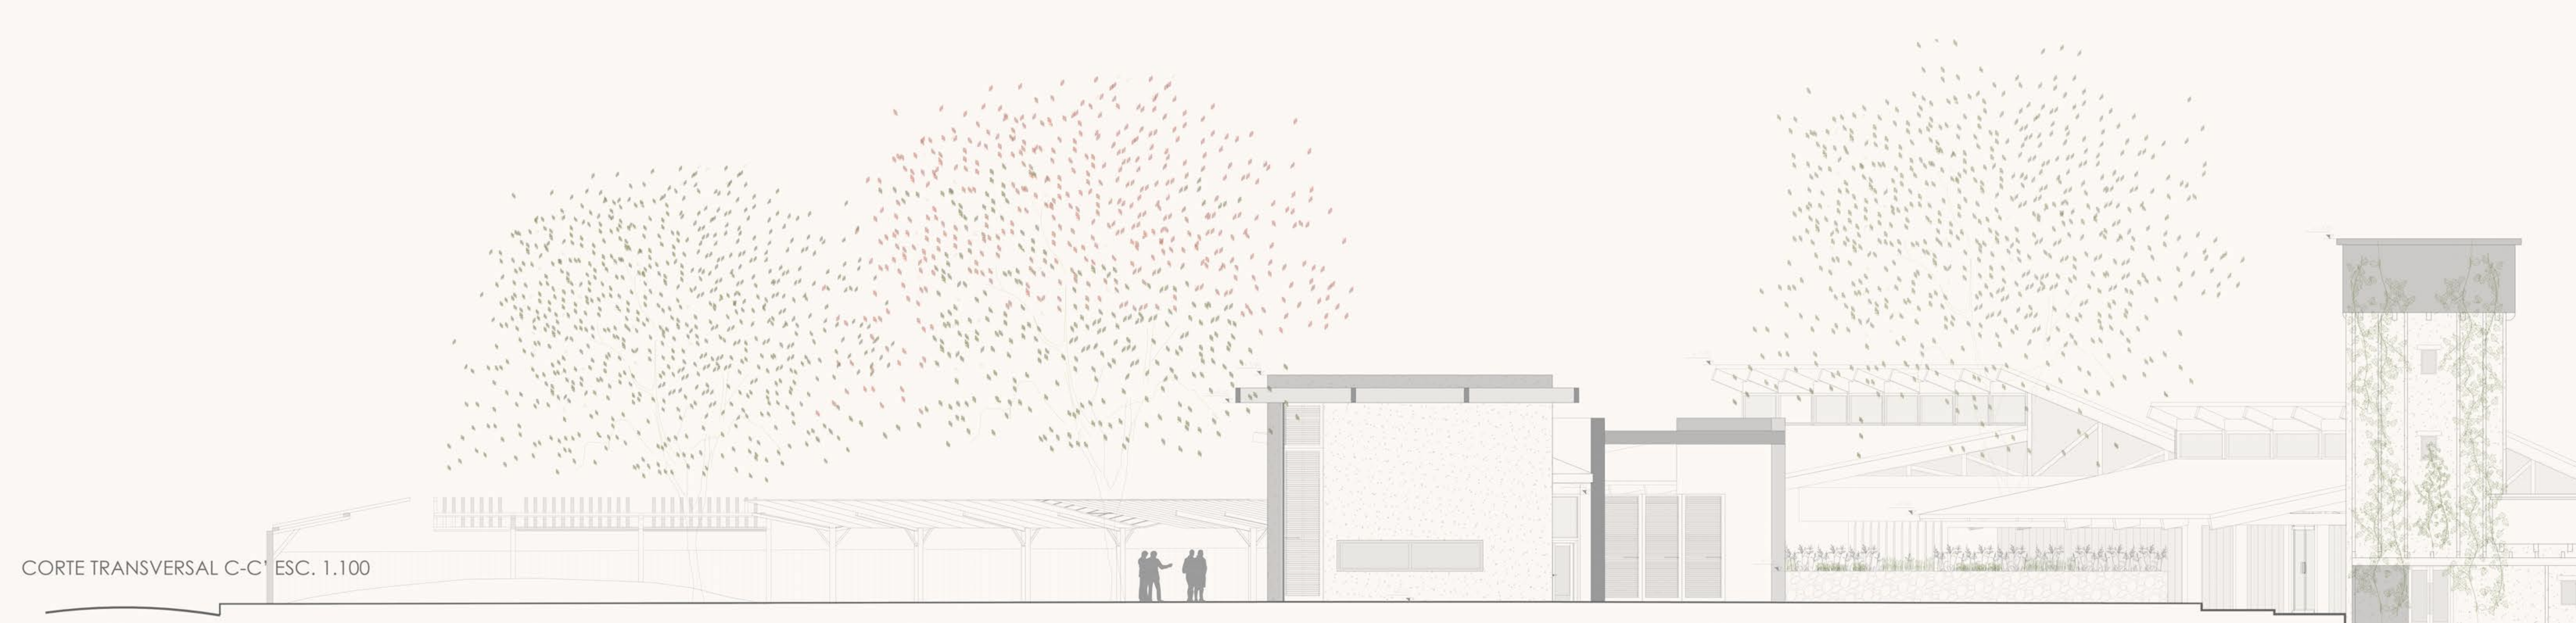

CORTE TRANSVERSAL C-C' ESC. 1.100