



CORTE LONGITUDINAL SUR  
1:100

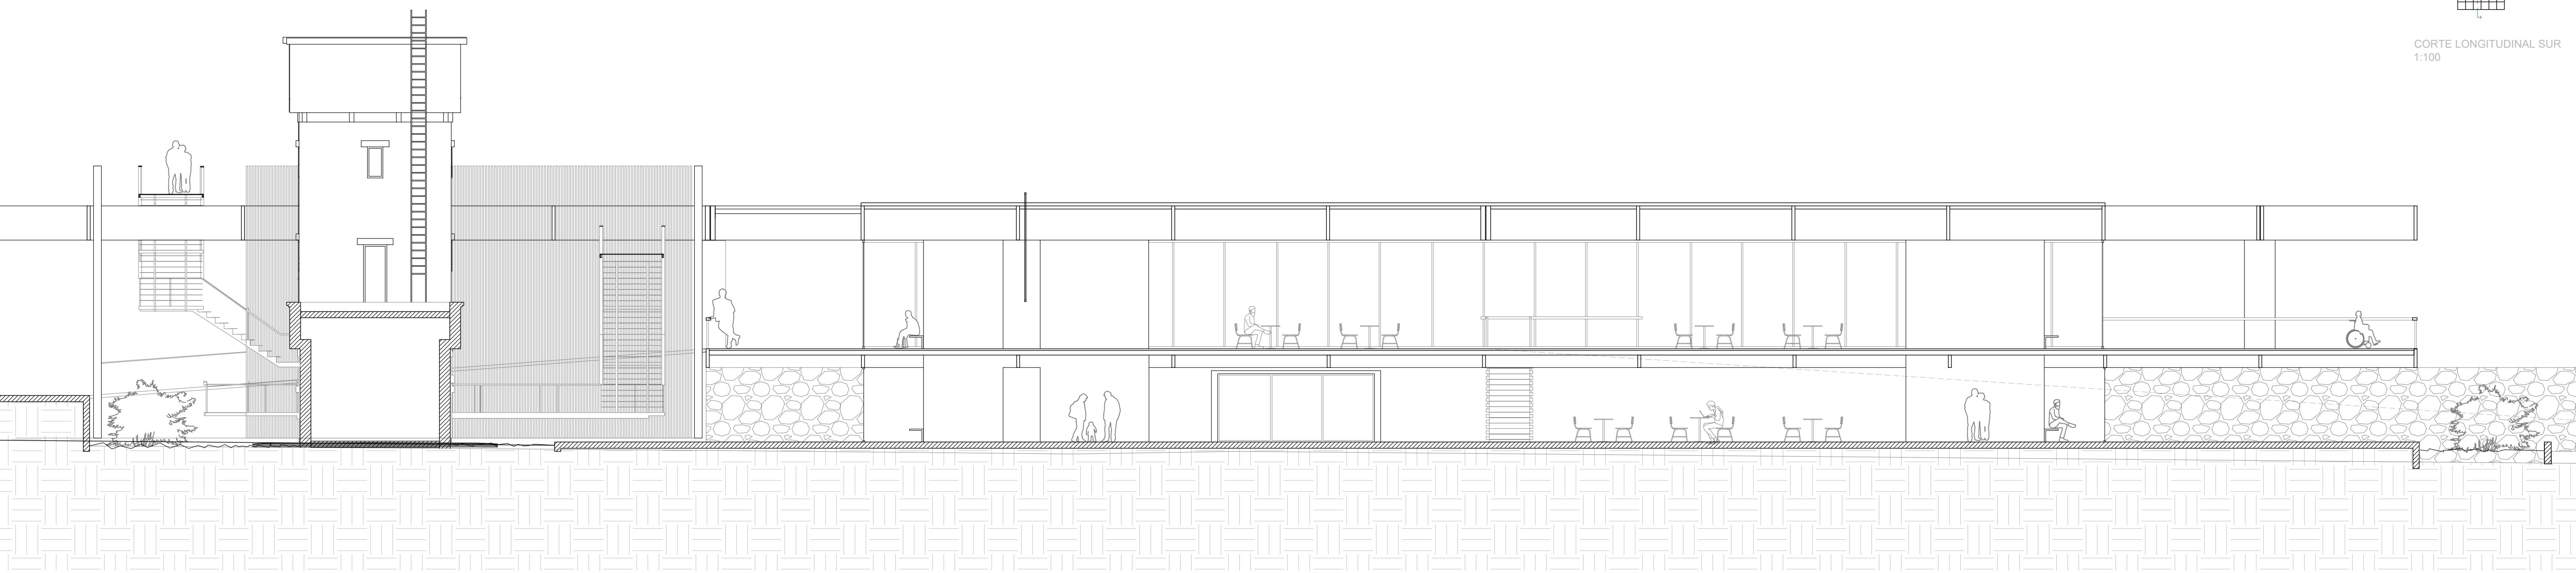


RENDER EXTERIOR DE ESPACIO DE REINTERPRETACION



RENDER EXTERIOR TERRAZA EN SEMICUBIERTO DE RESTAURANTE

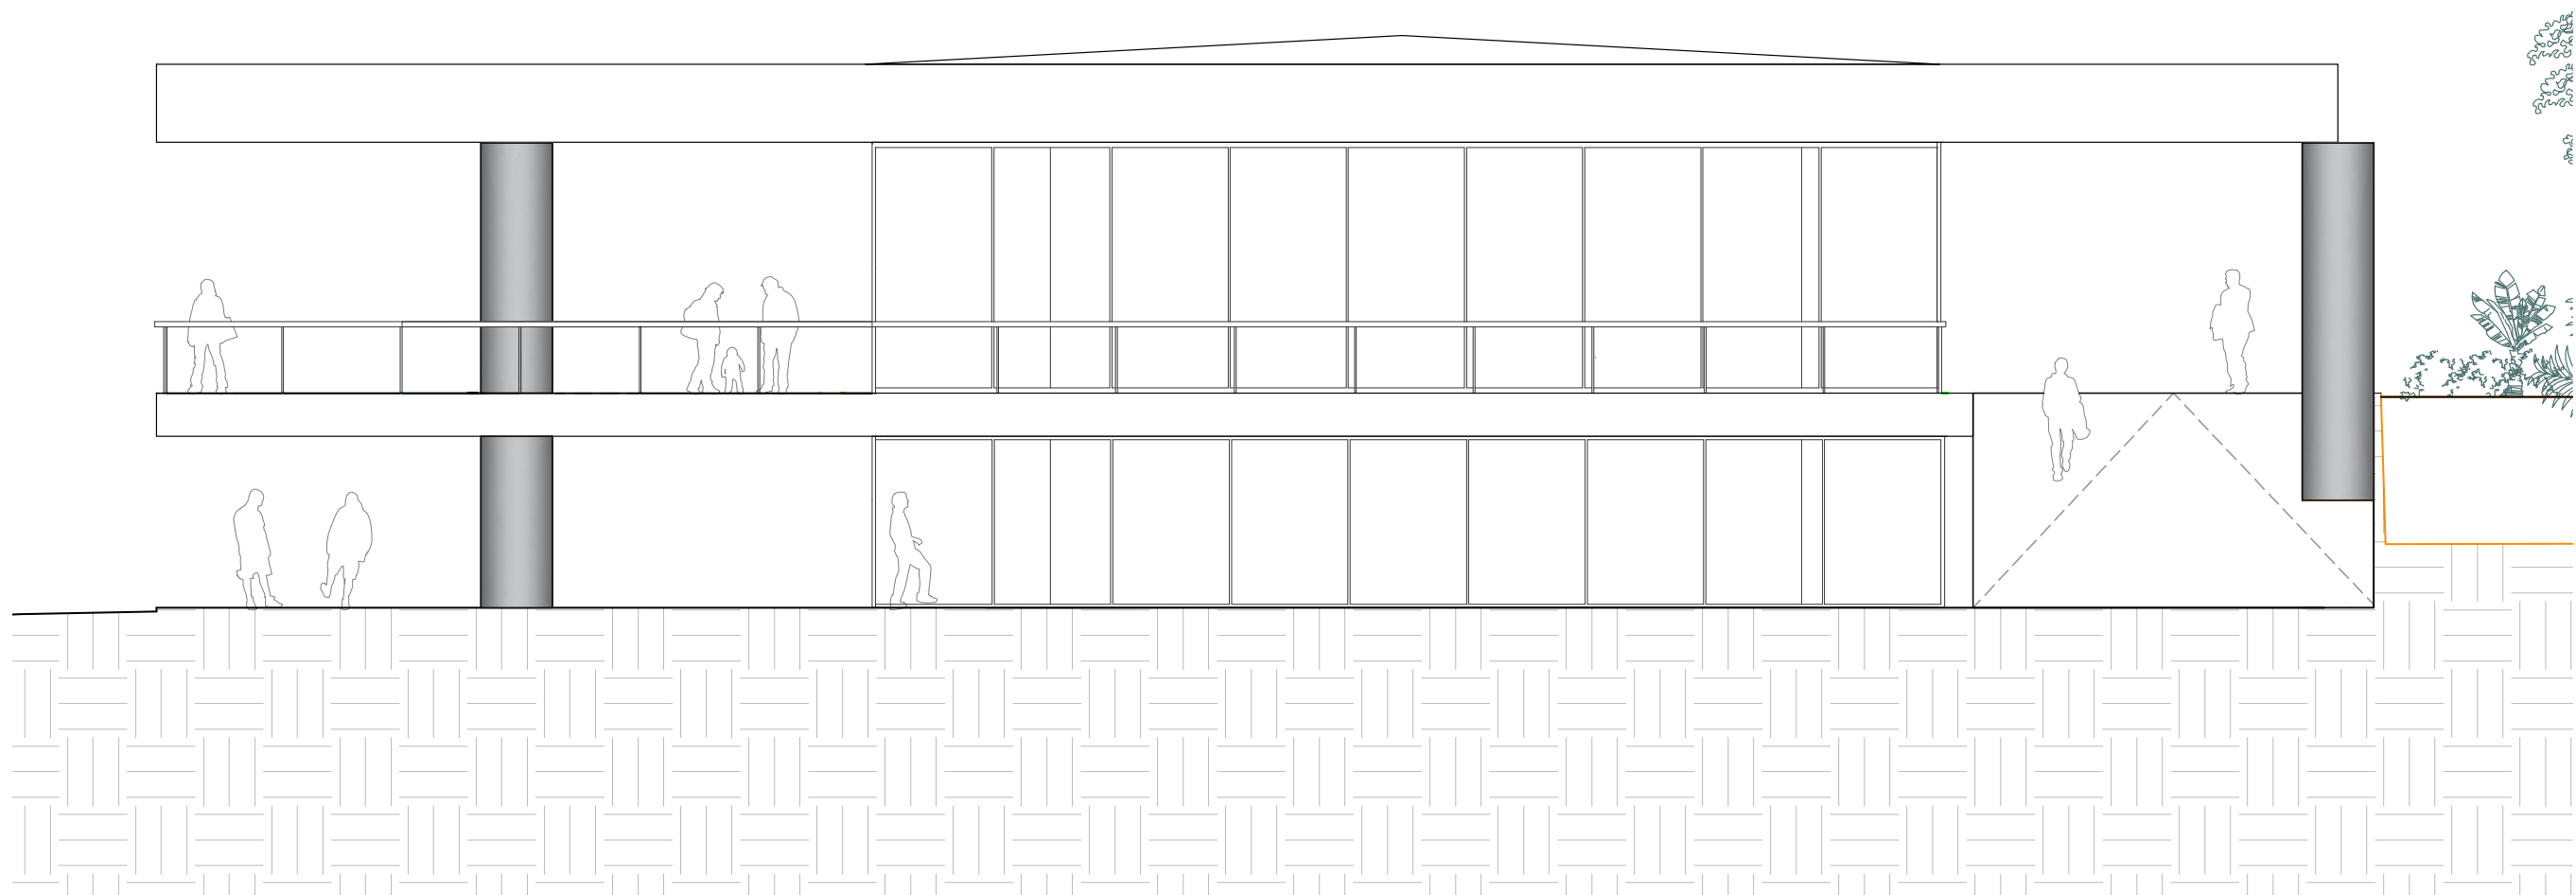

VISTA SUR DESDE CUPERTINO OTAÑO 1:100

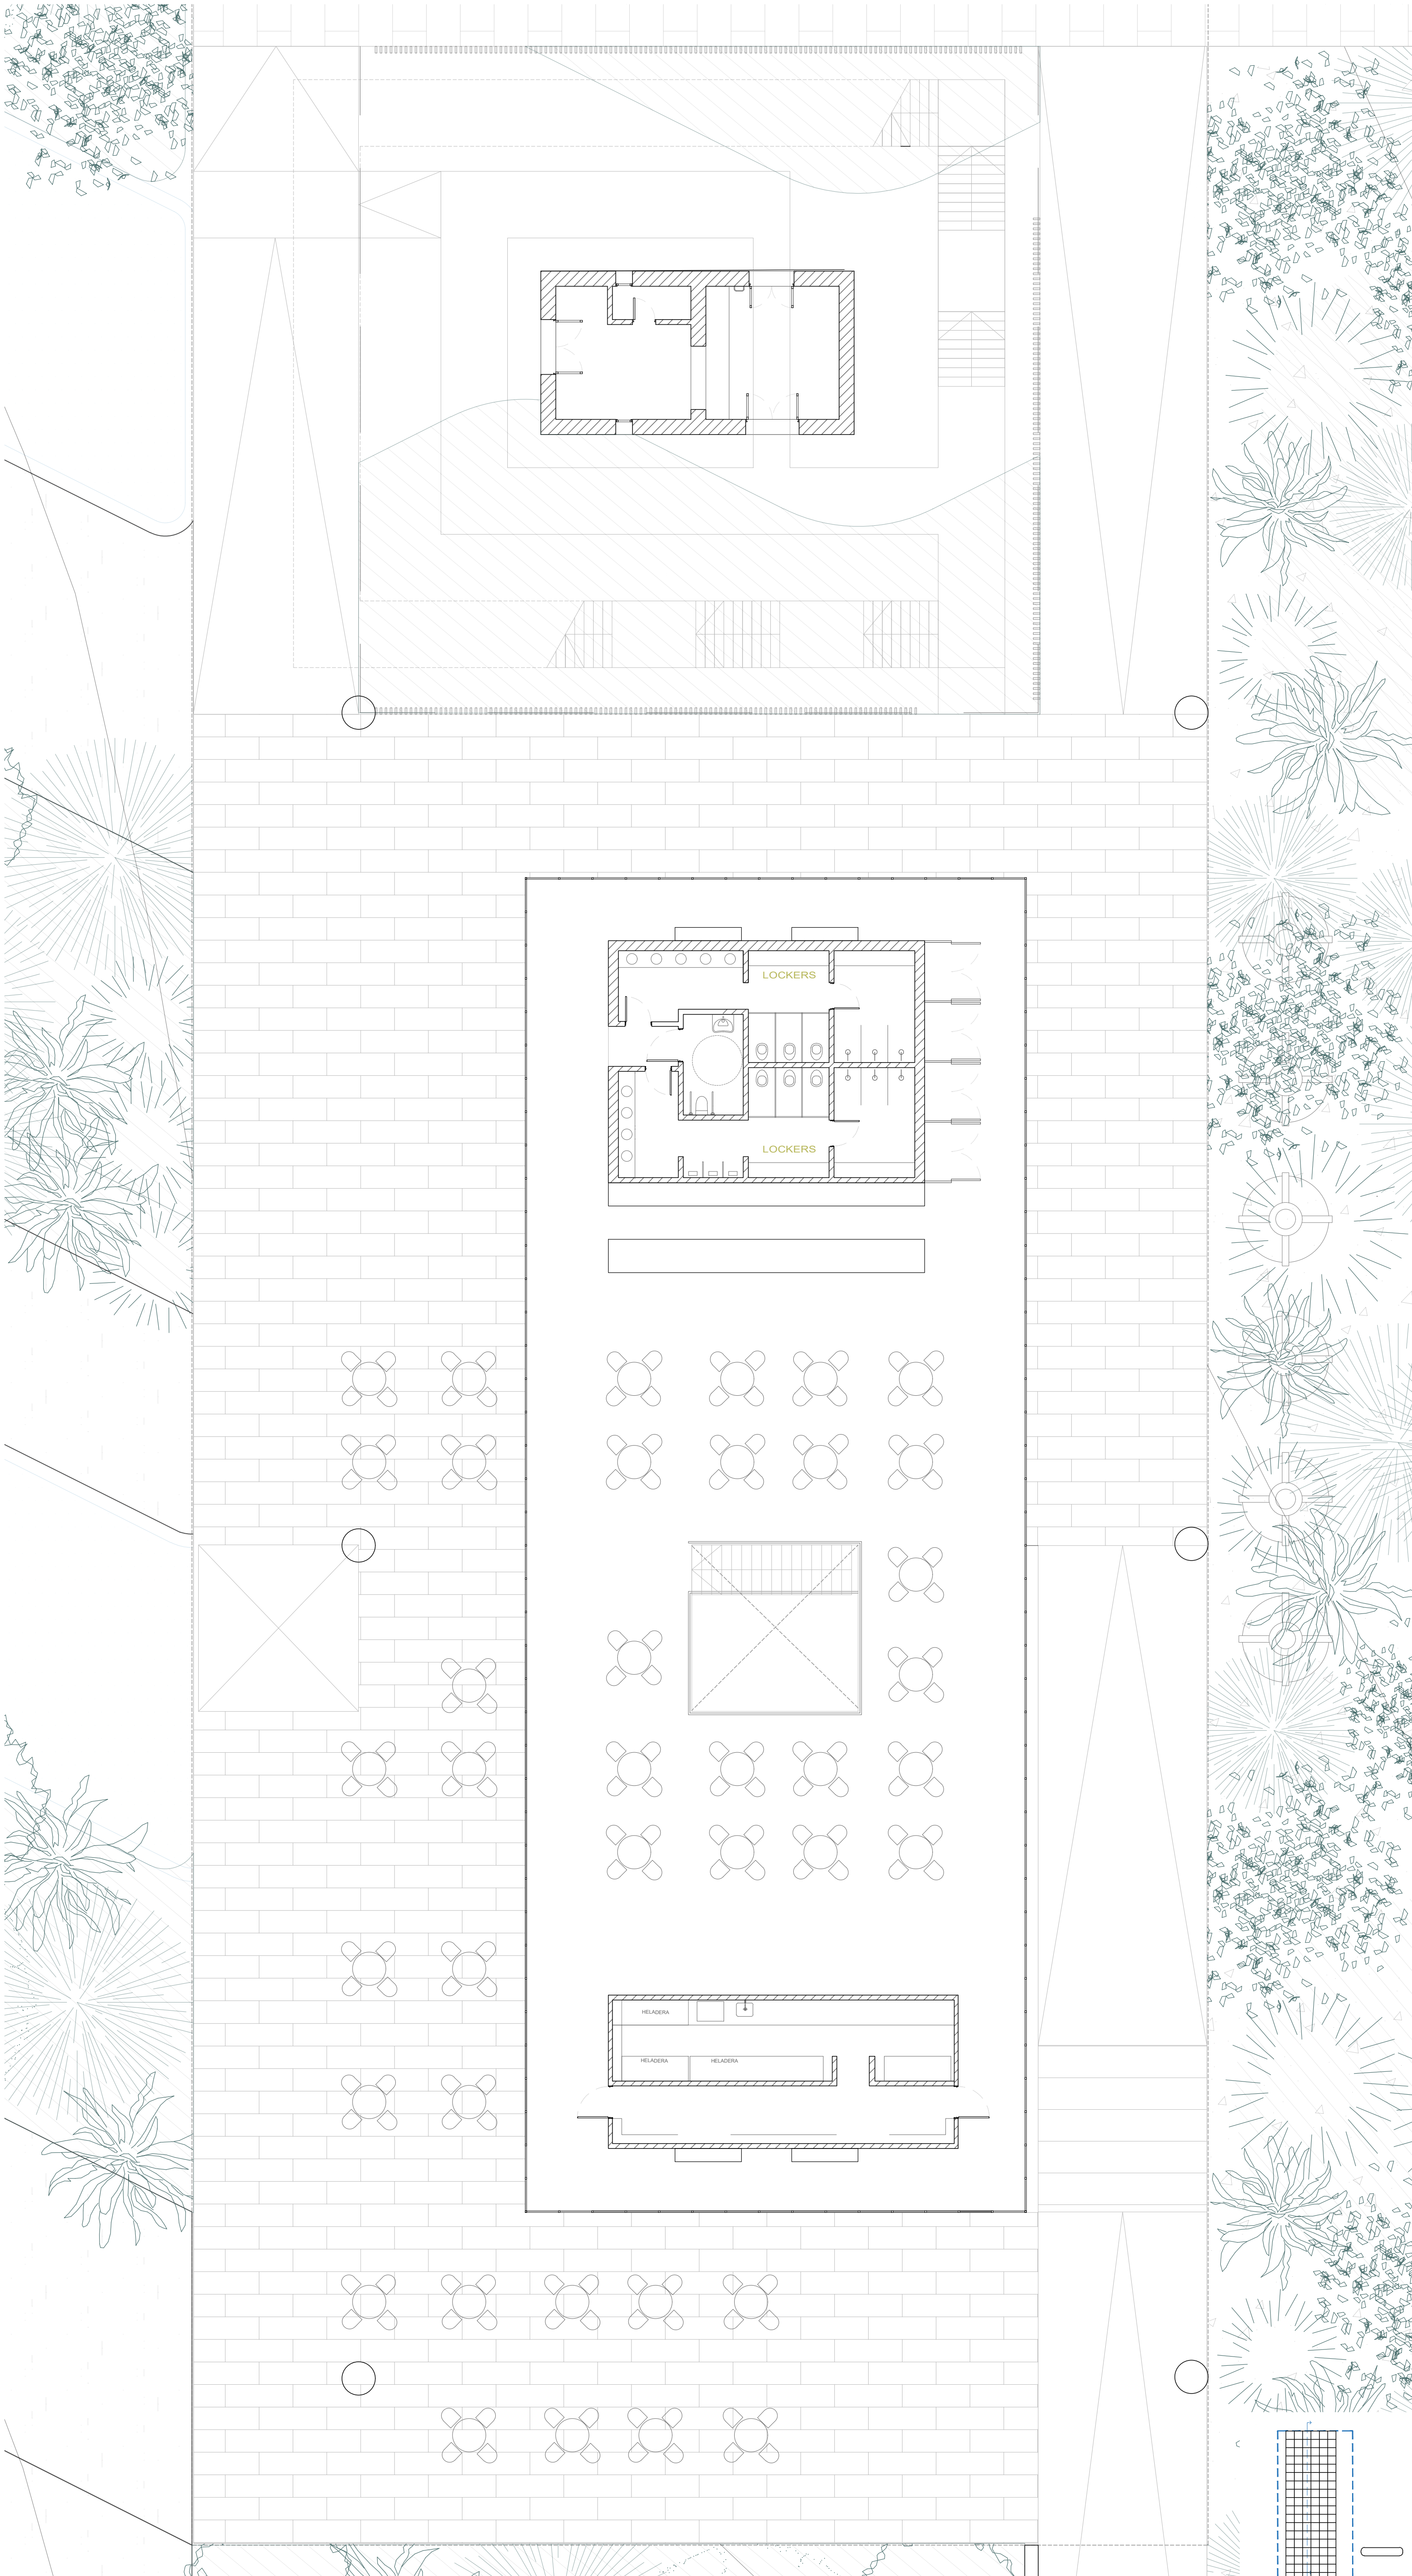

PLANTA +1.50m 1:100

