



RENDER EXTERIOR DE AREA DE TERMAS



RENDER EXTERIOR DE ESPACIO DE REINTERPRETACION

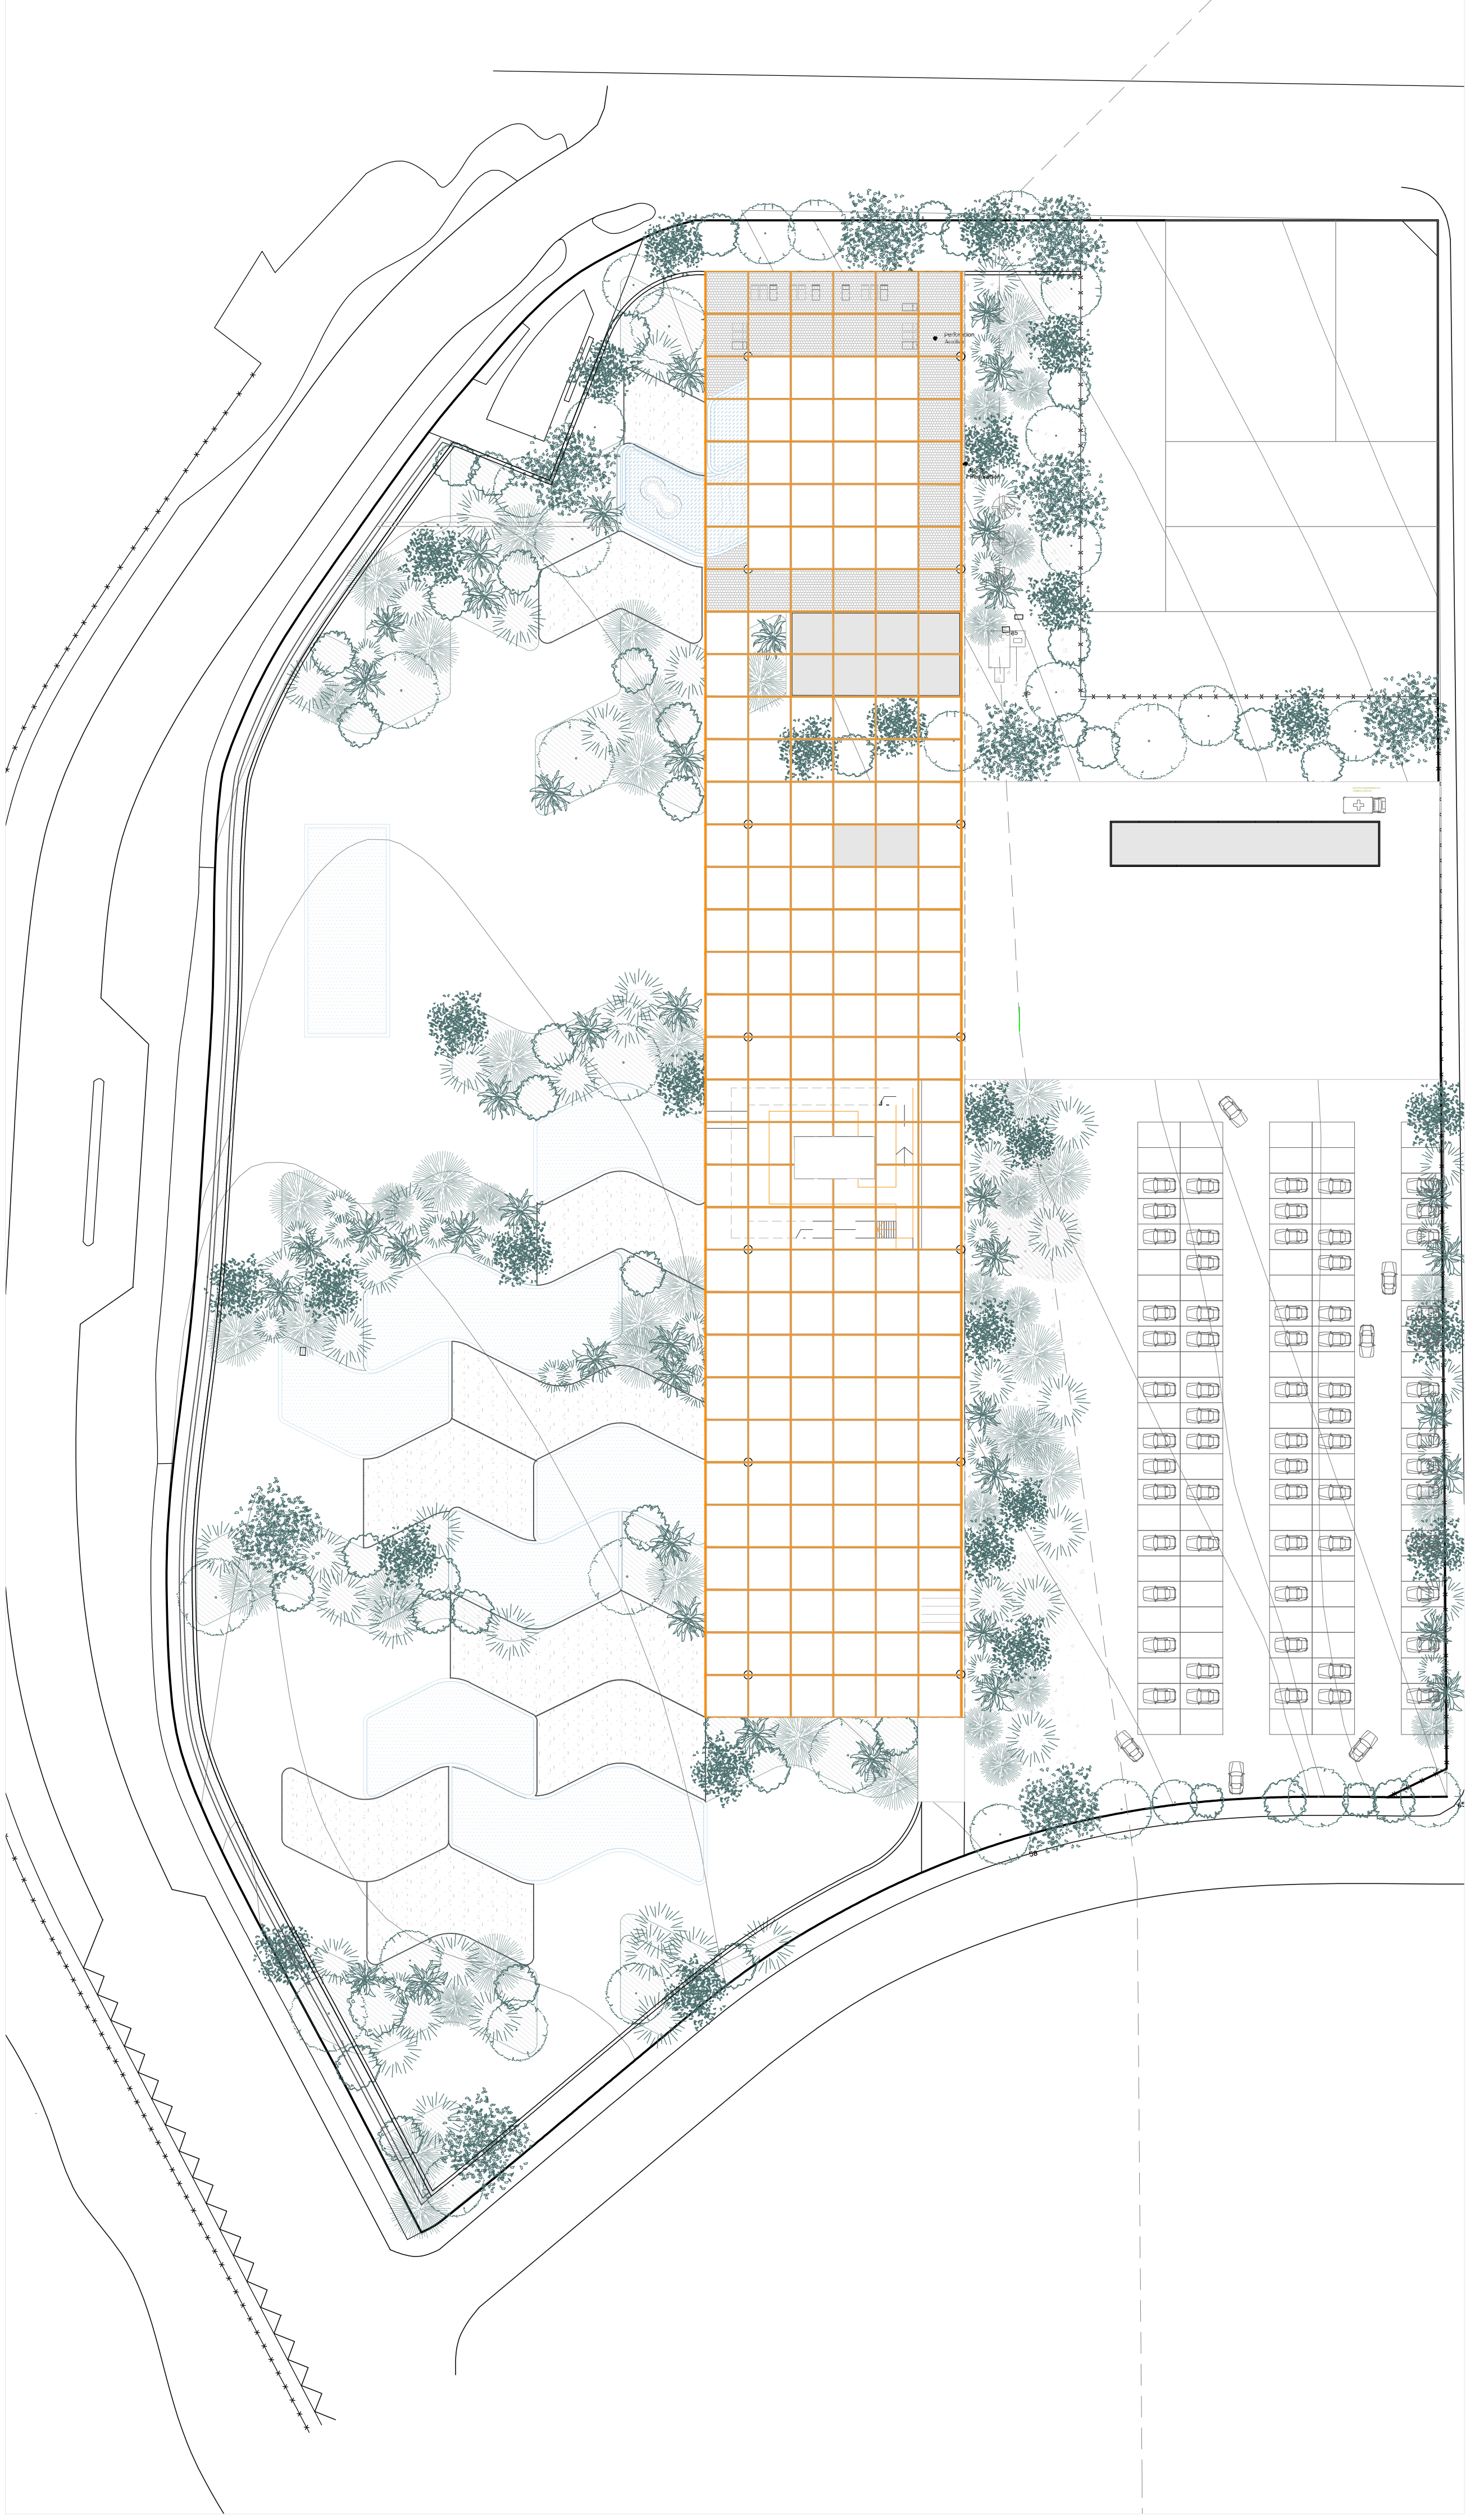

PLANTA DE TECHOS 1:500

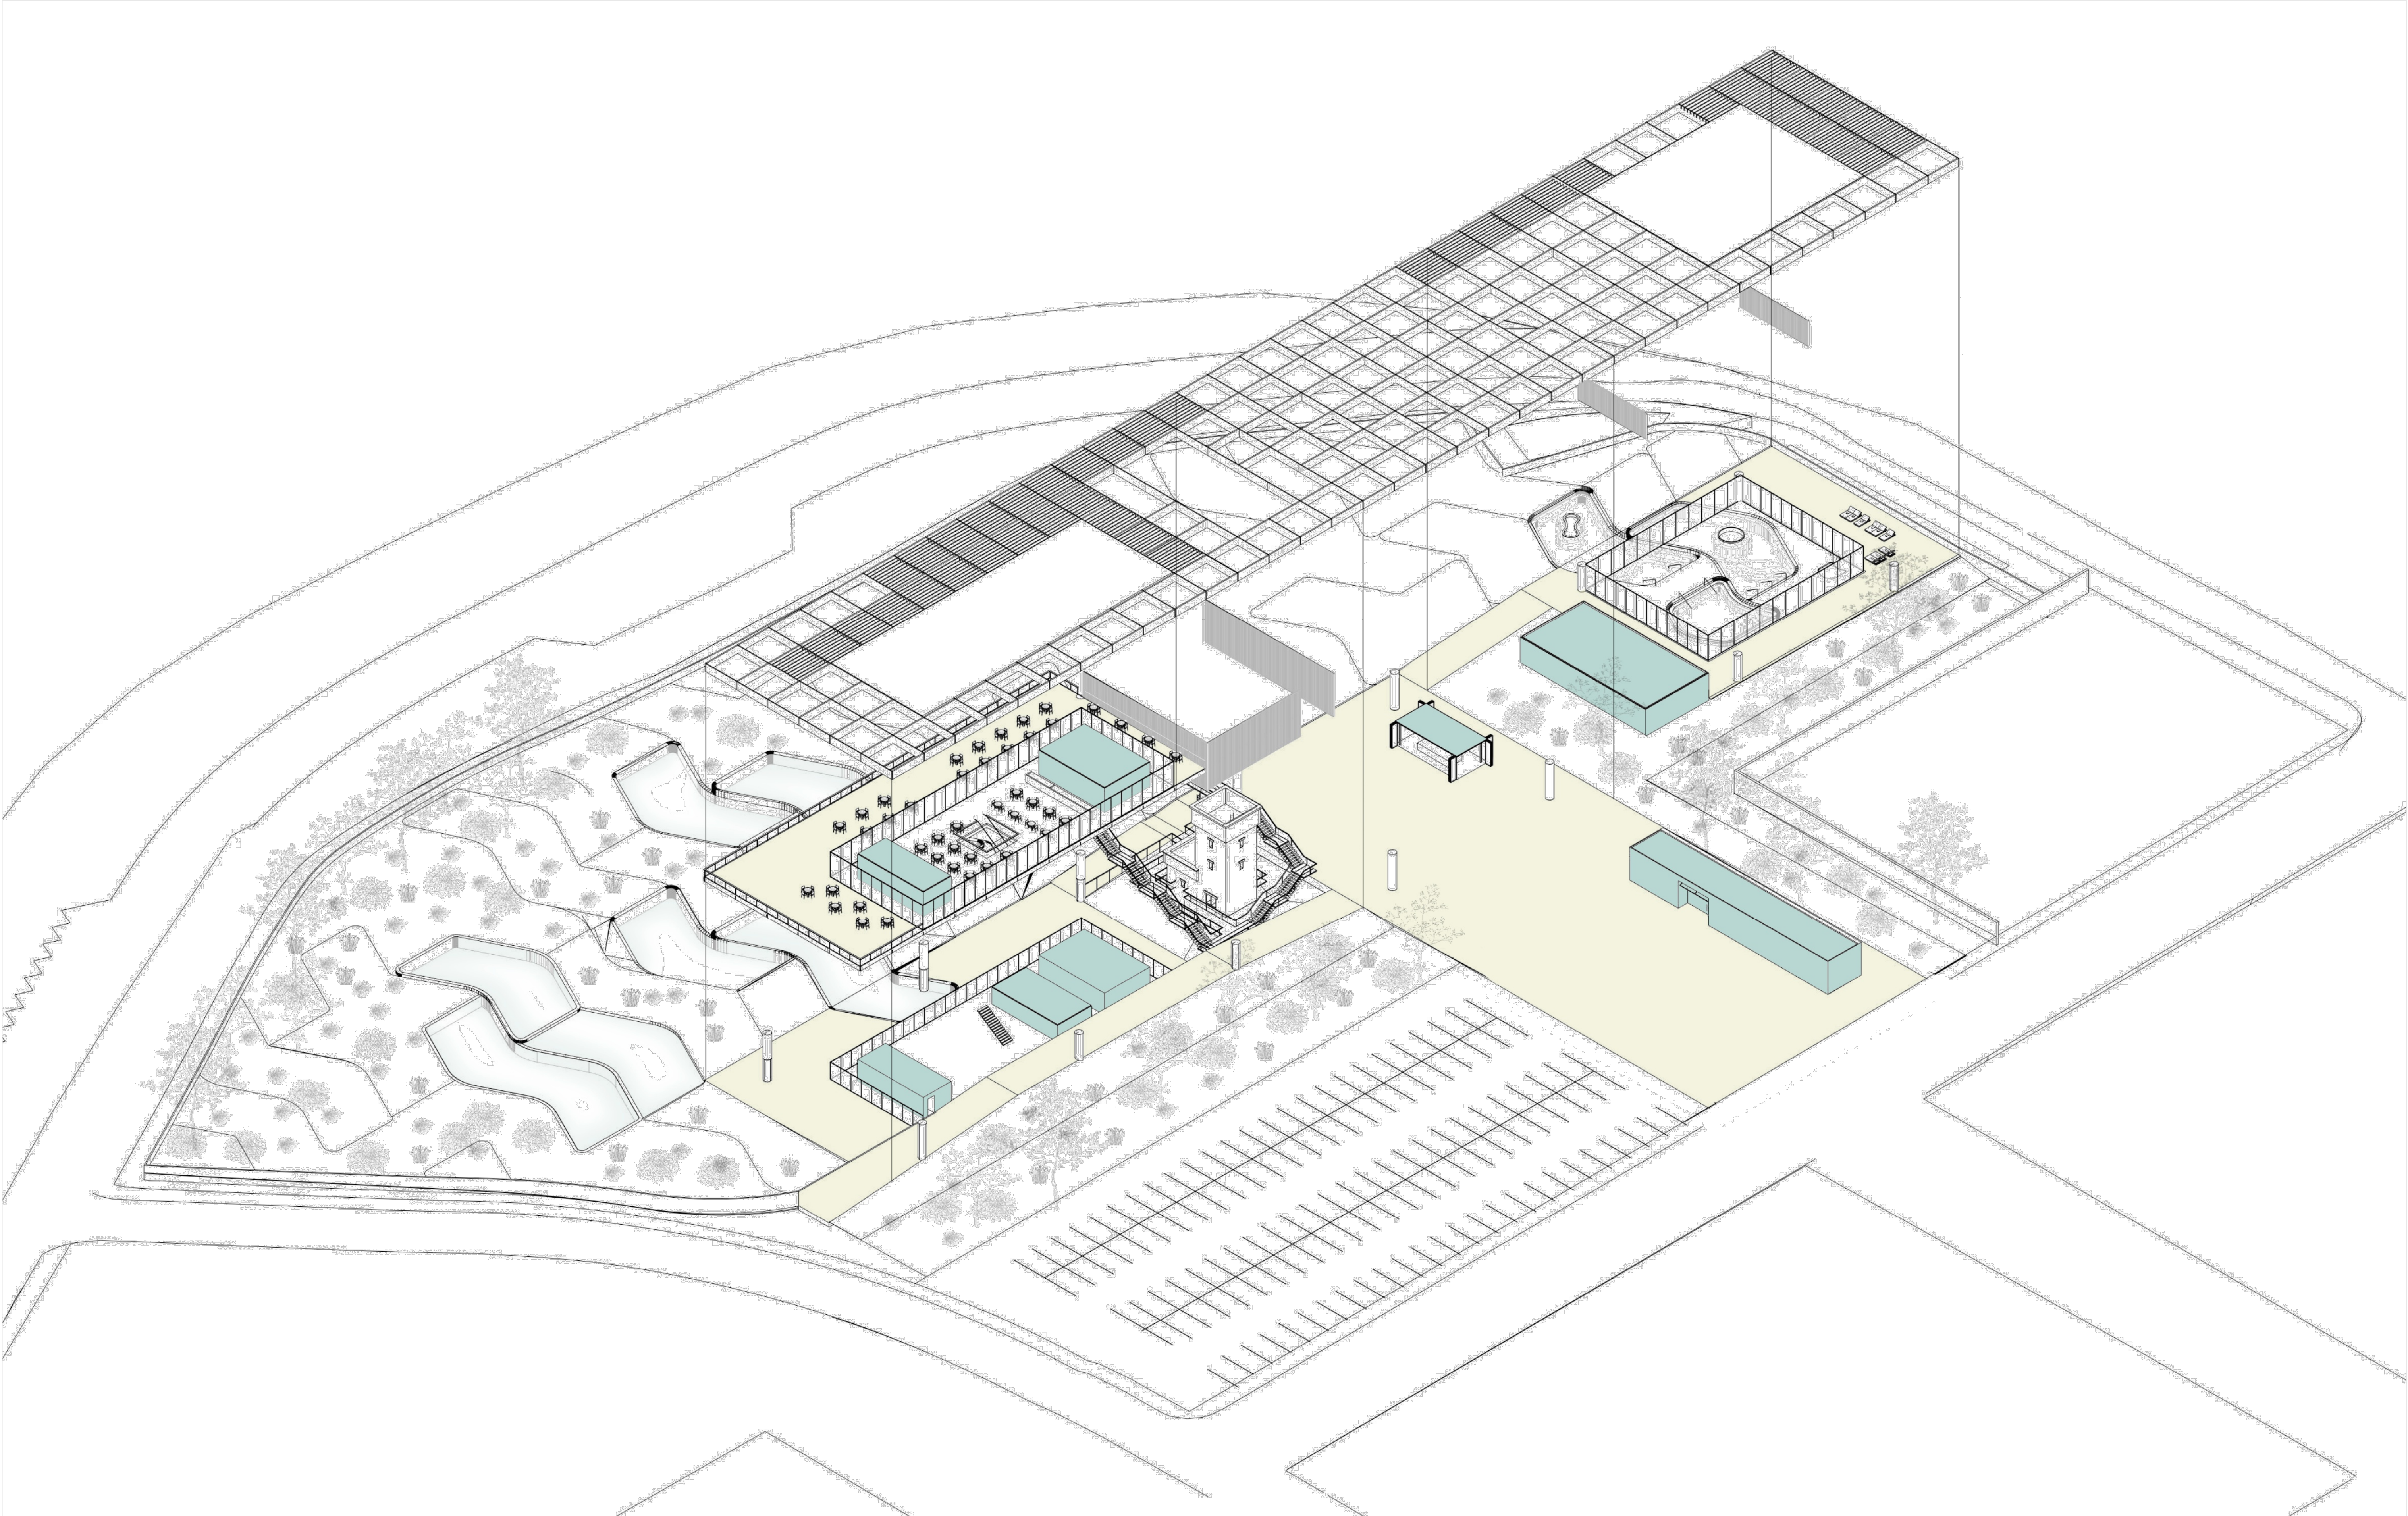

AXONOMETRICA DE DESPIECE